



02 TÉRREO
ESCALA 1/100

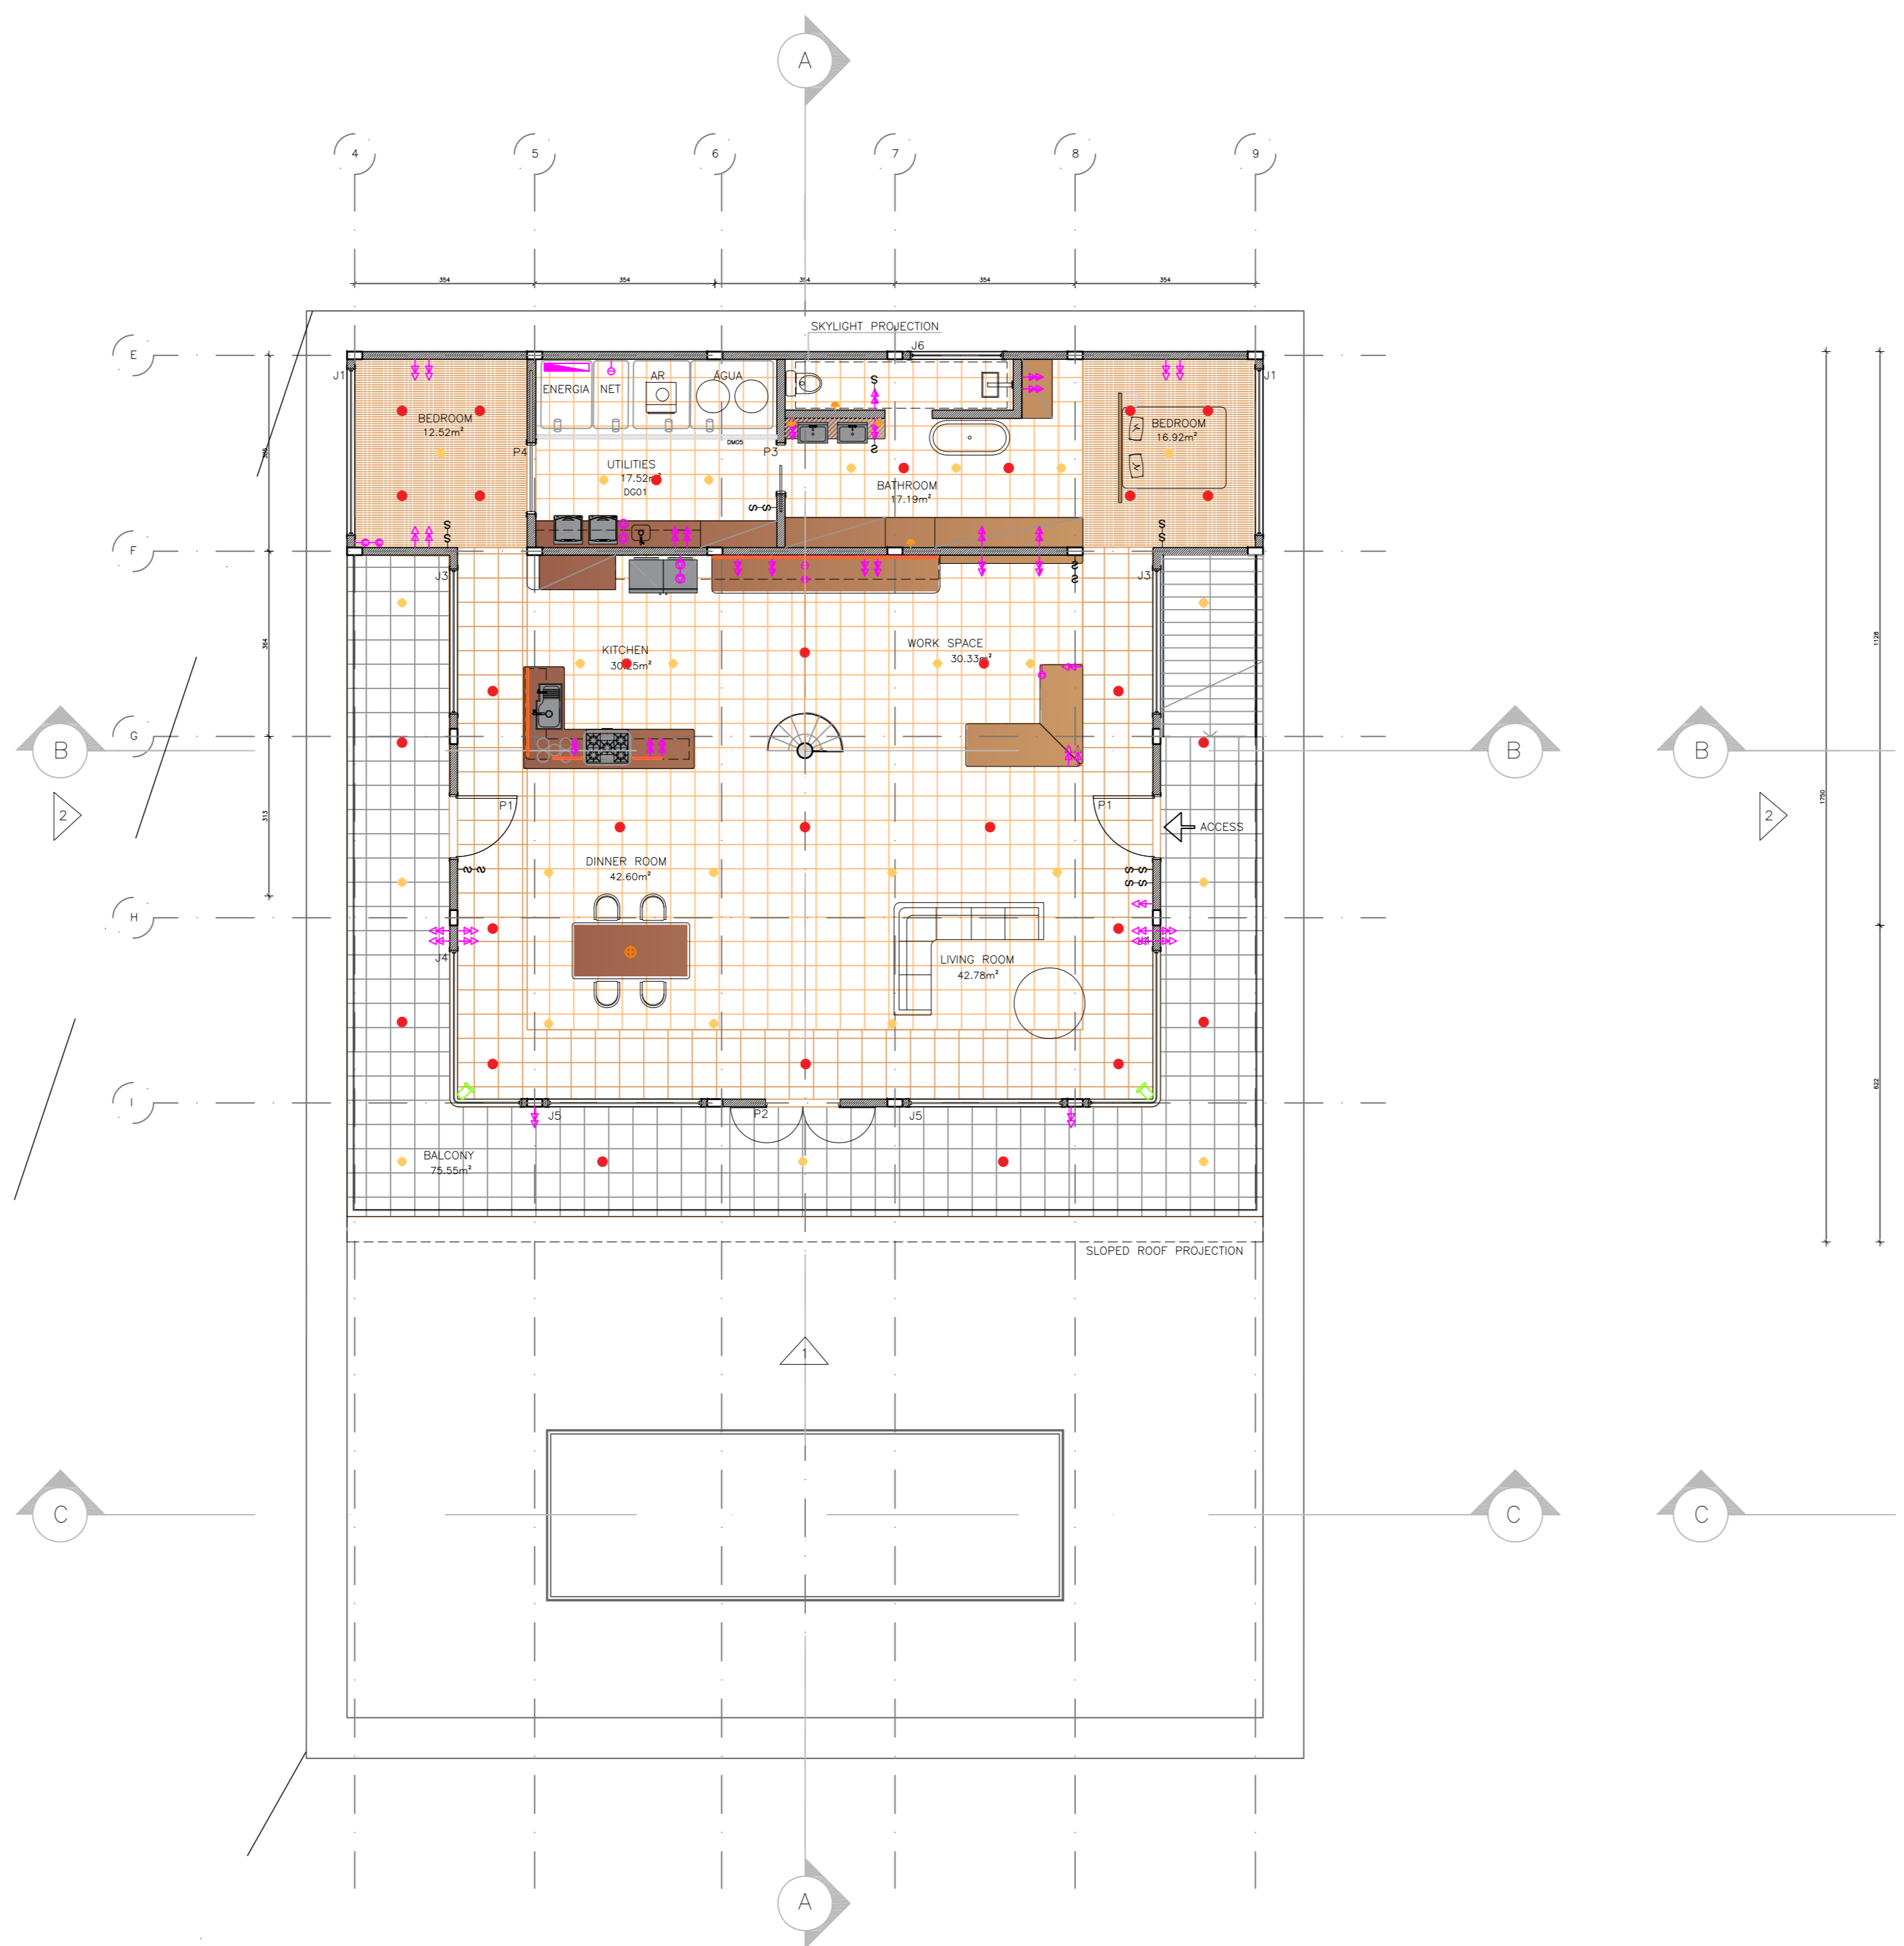

03 1º PAVIMENTO
ESCALA 1/100

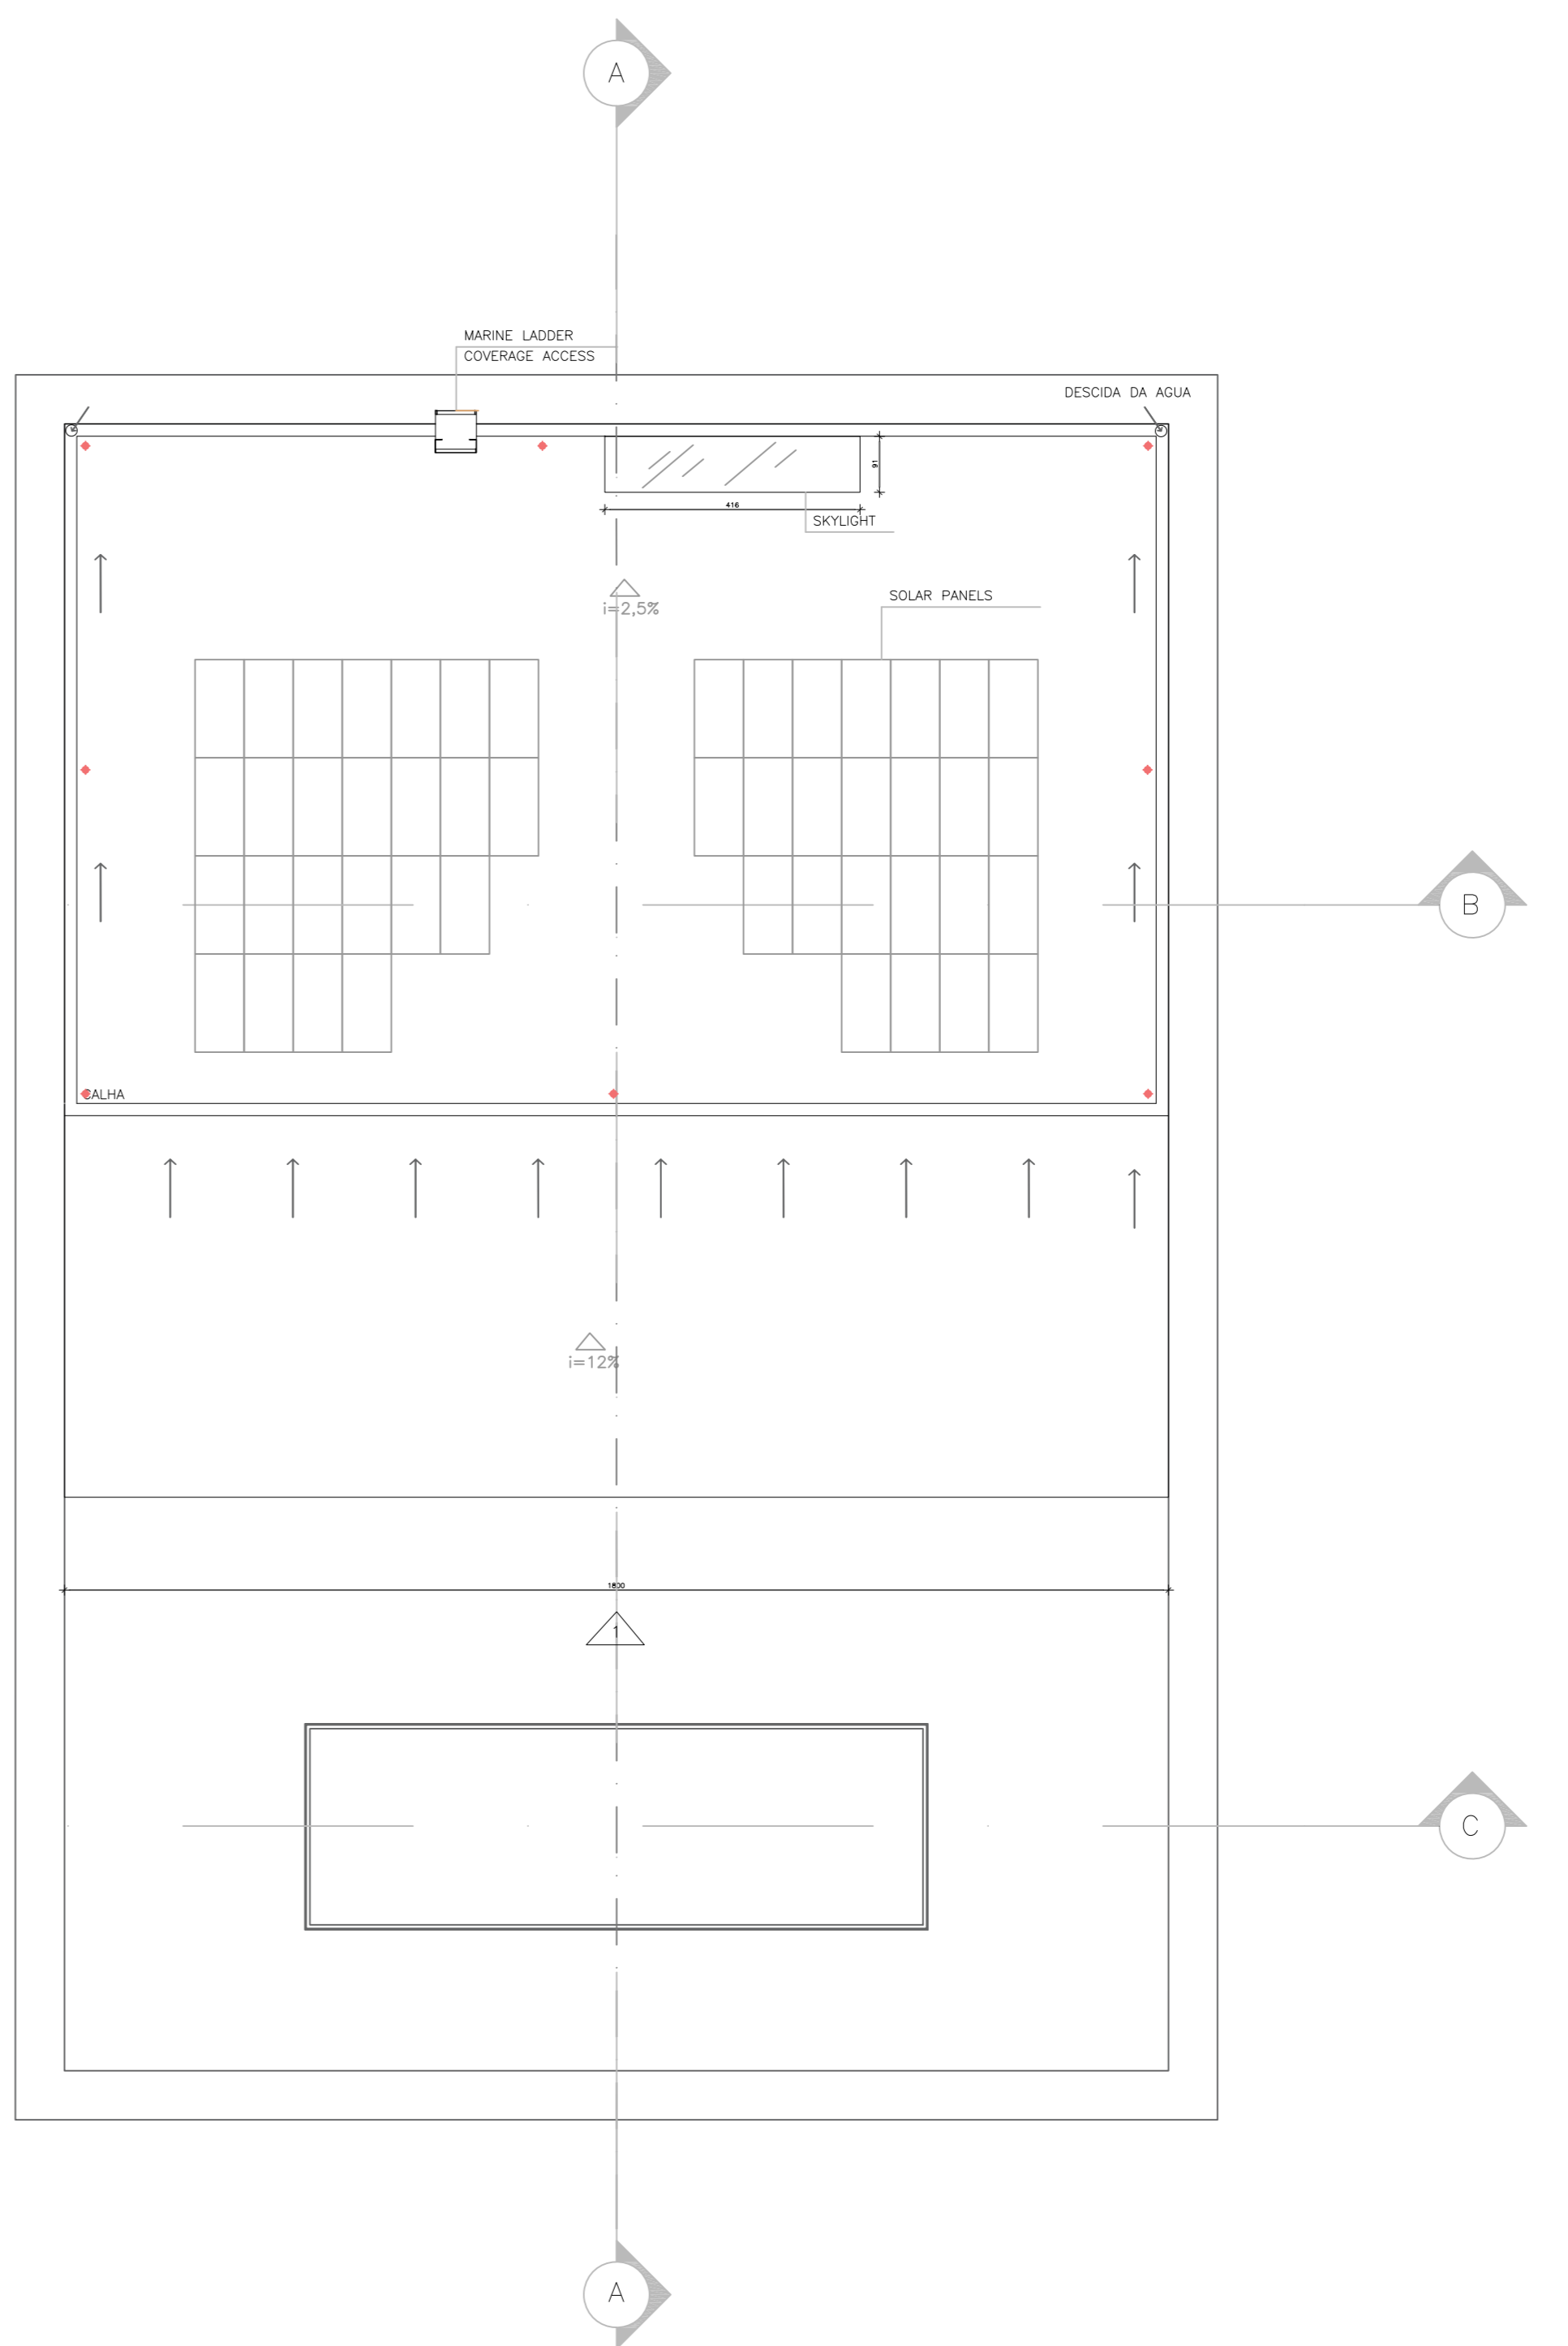


04 COBERTURA
ESCALA 1/100

LEGENDA


- ALVENARIA - PLACA DE CONCRETO ALVEOLAR
- ESTRUTURA METÁLICA - VIGAS E PILARES

QUADRO GERAL DE ESQUADRIAS							
TIPO DE ESQUADRIA	CÓDIGO	LARGURA	ALTURA	PEITORIL	TIPO	MATERIAL	QUANT.
JANELA	J1	3,20	2,80	—	FIXA	PERFIL AÇO E VIDRO DUPLO	4
	J2	5,00	2,80	—	FIXA	PERFIL AÇO E VIDRO DUPLO	2
	J3	2,85	2,80	—	FIXA	PERFIL AÇO E VIDRO DUPLO	2
	J4	3,20+1,20	2,80	—	FIXA E CURVA	PERFIL AÇO E VIDRO DUPLO	2
	J5	3,00	2,80	—	FIXA	PERFIL AÇO E VIDRO DUPLO	2
	J6	1,80	1,90	0,90	FIXA	PERFIL AÇO E VIDRO DUPLO	2
TOTAL							14
PORTAS	P1	1,20	2,80	—	ABRIR	PERFIL AÇO E VIDRO DUPLO	3
	P2	1,40	2,80	—	ABRIR 2 FOLHAS	PERFIL AÇO E VIDRO DUPLO	1
	P3	1,30	2,10	—	CORRER	PERFIL AÇO E VIDRO DUPLO	2
	P4	0,75	2,10	—	CORRER	MADEIRA	1
TOTAL							7

QUADRO DE ÁREAS		
PAVIMENTO	COMODO	ÁREA (M²)
TÉRREO	GARAGEM	135,68m²
	WC	4,10m²
TOTAL		141,61m²
1º PAVIMENTO	COZINHA	30,25m²
	ÁREA DE TRABALHO	30,33m²
	SALA DE JANTAR	42,60m²
	SALA DE ESTAR	42,78m²
	QUARTO	16,92m²
	BANHEIRO	17,19m²
	UTILIDADES	17,52m²
QUARTO	12,52m²	
VARANDA	75,55m²	
TOTAL		306,10m²

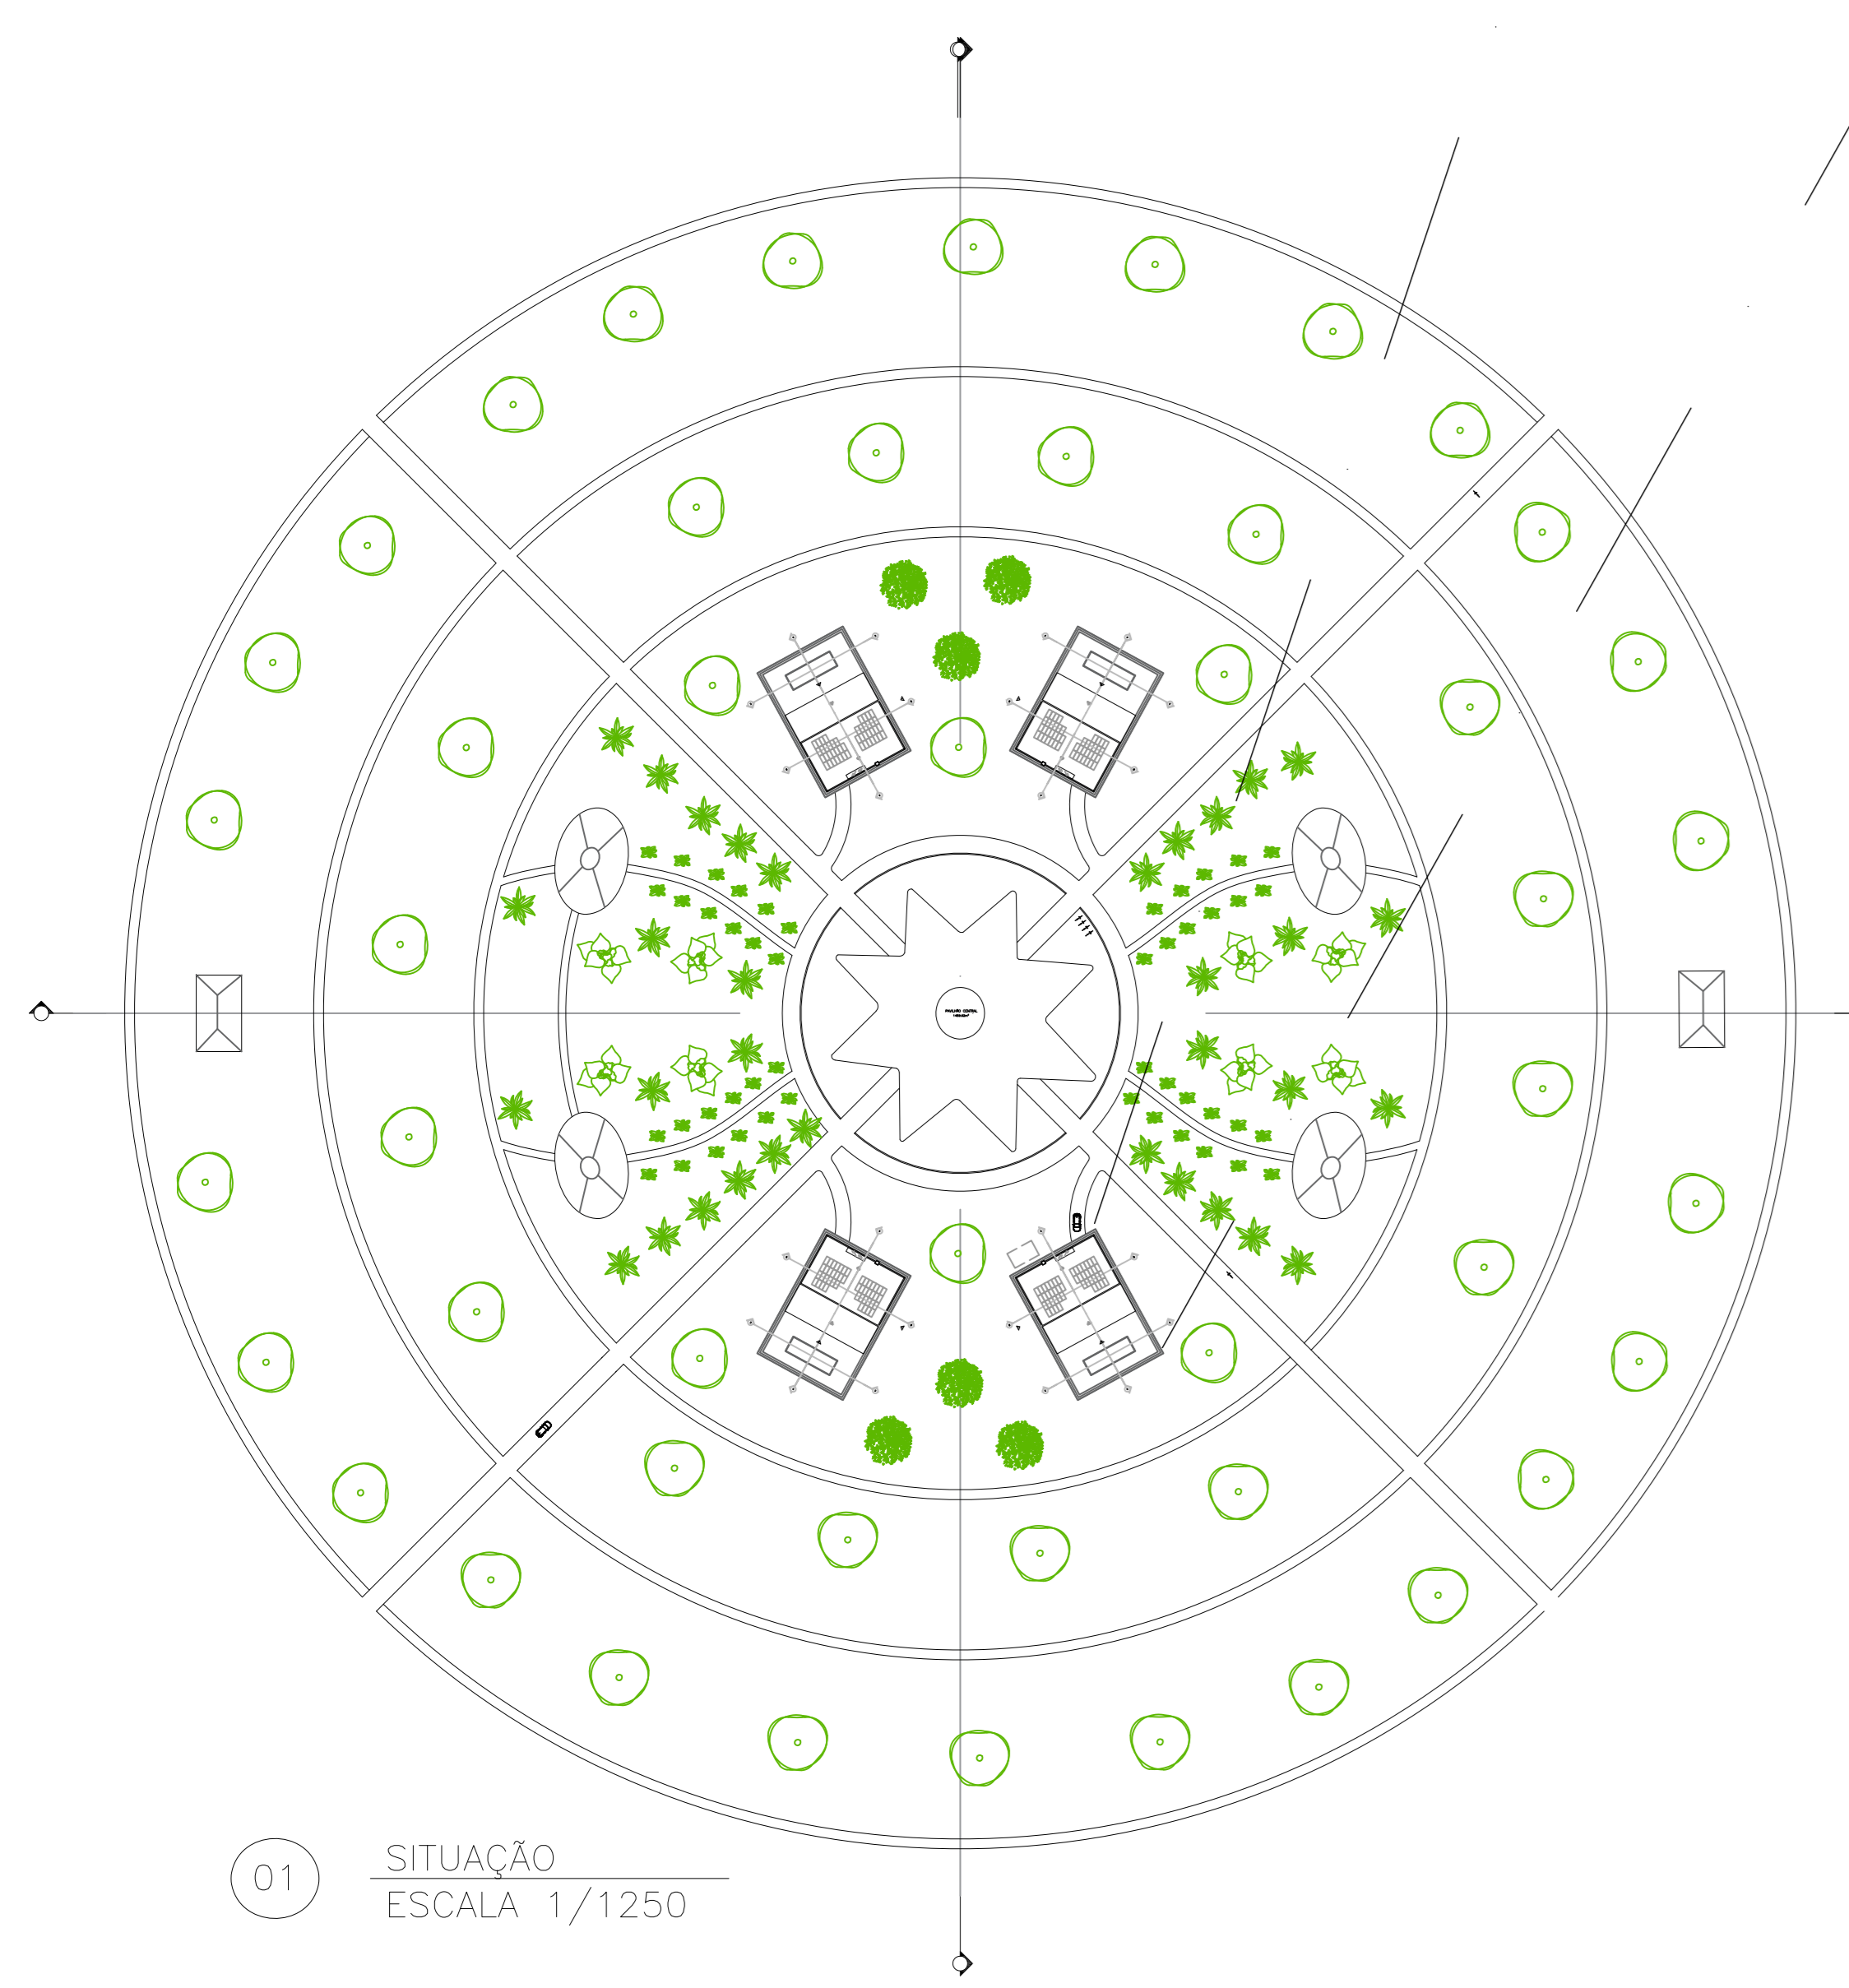


01 SITUAÇÃO
ESCALA 1/1250

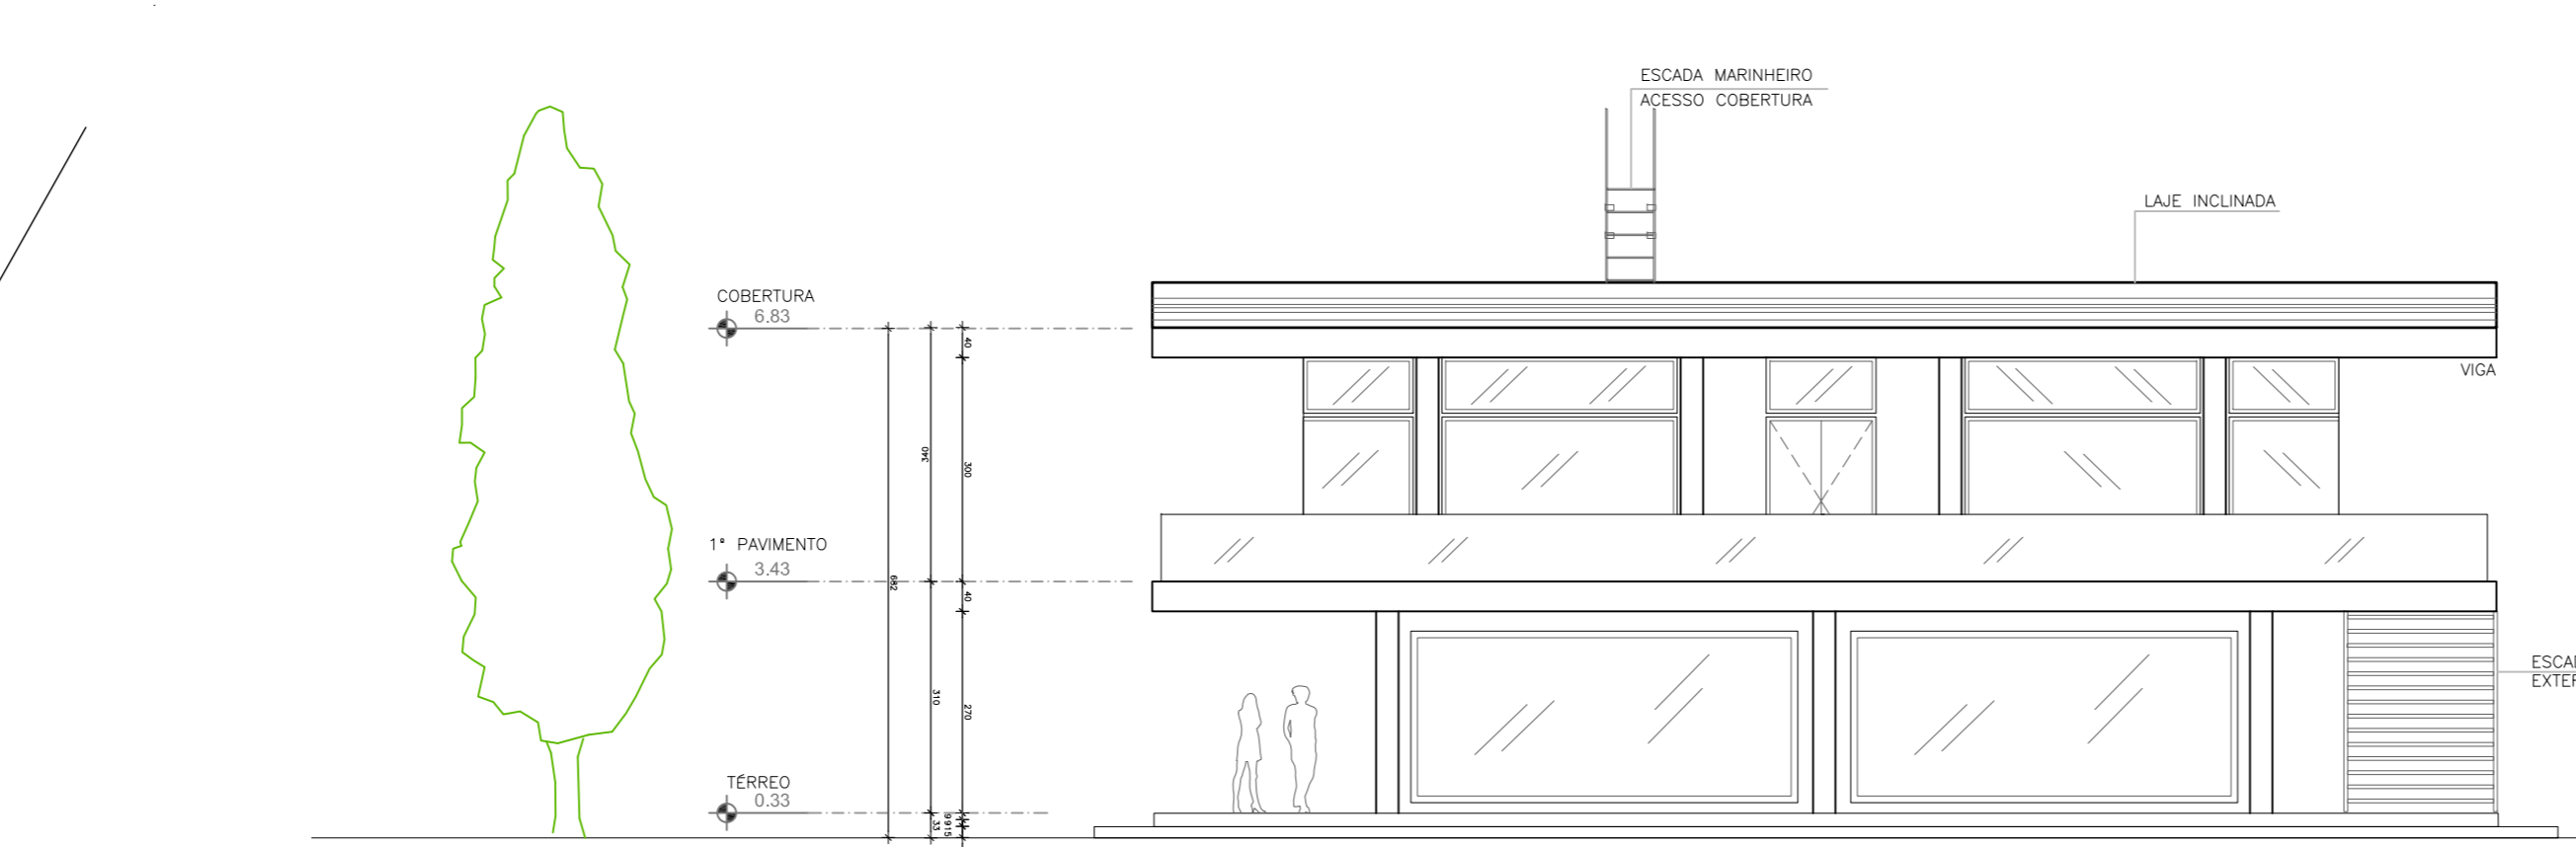


05 FACHADA 1 - SUL
ESCALA 1/100



06 FACHADA 2 - LESTE
ESCALA 1/100

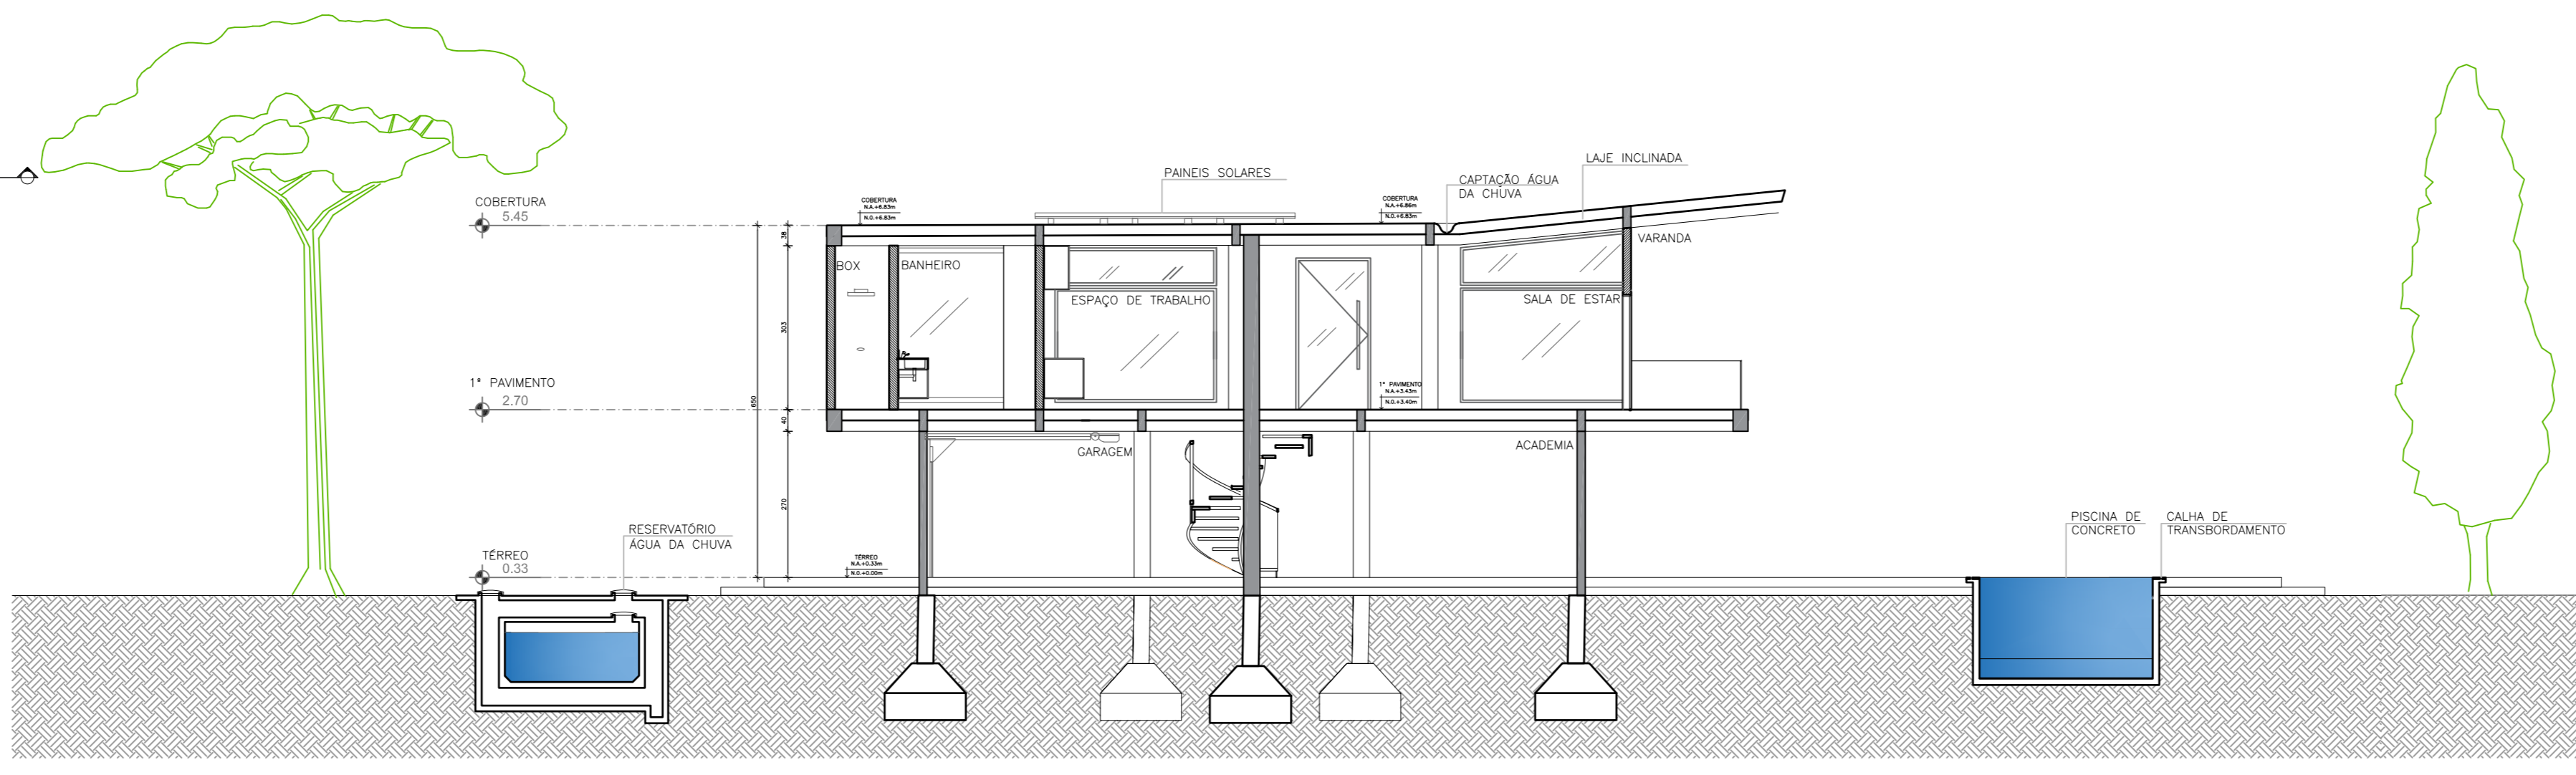

07 CORTE AA
ESCALA 1/100

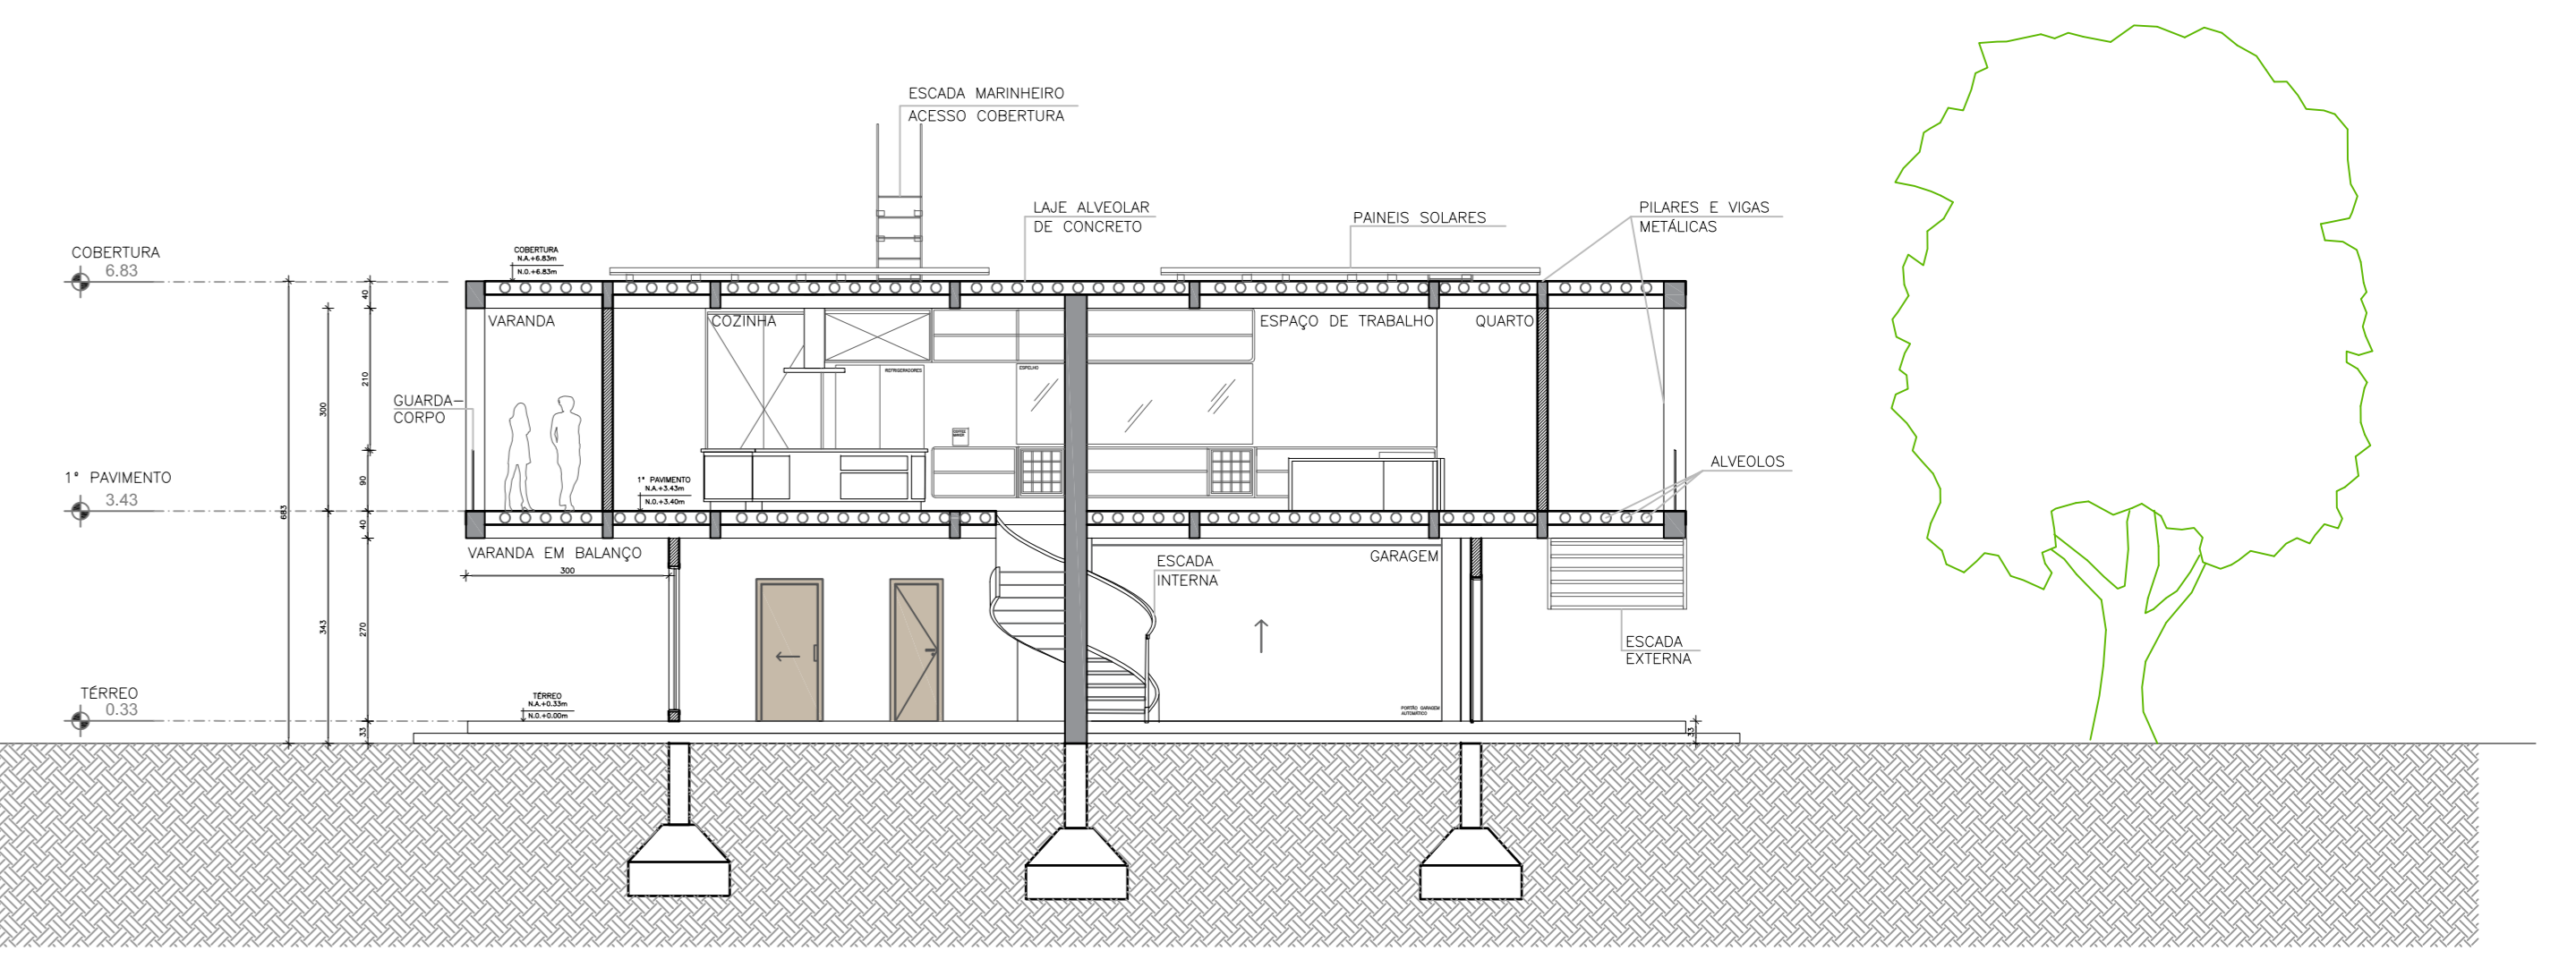

08 CORTE BB
ESCALA 1/100



PROJECT FOR A COMMUNITY-TYPE SOCIETY
Arquitetura AuraCurve

PROJETO EXECUTIVO - BASE DE ARQUITETURA

PLANTA BAIXA - PLANO MASTER - SITUAÇÃO

Revisão: ESC: VARIAS DATA: 06/10/21

Elizabeth Reitzinger and Travis Grant