




01 TÉRREO
ESCALA 1/100

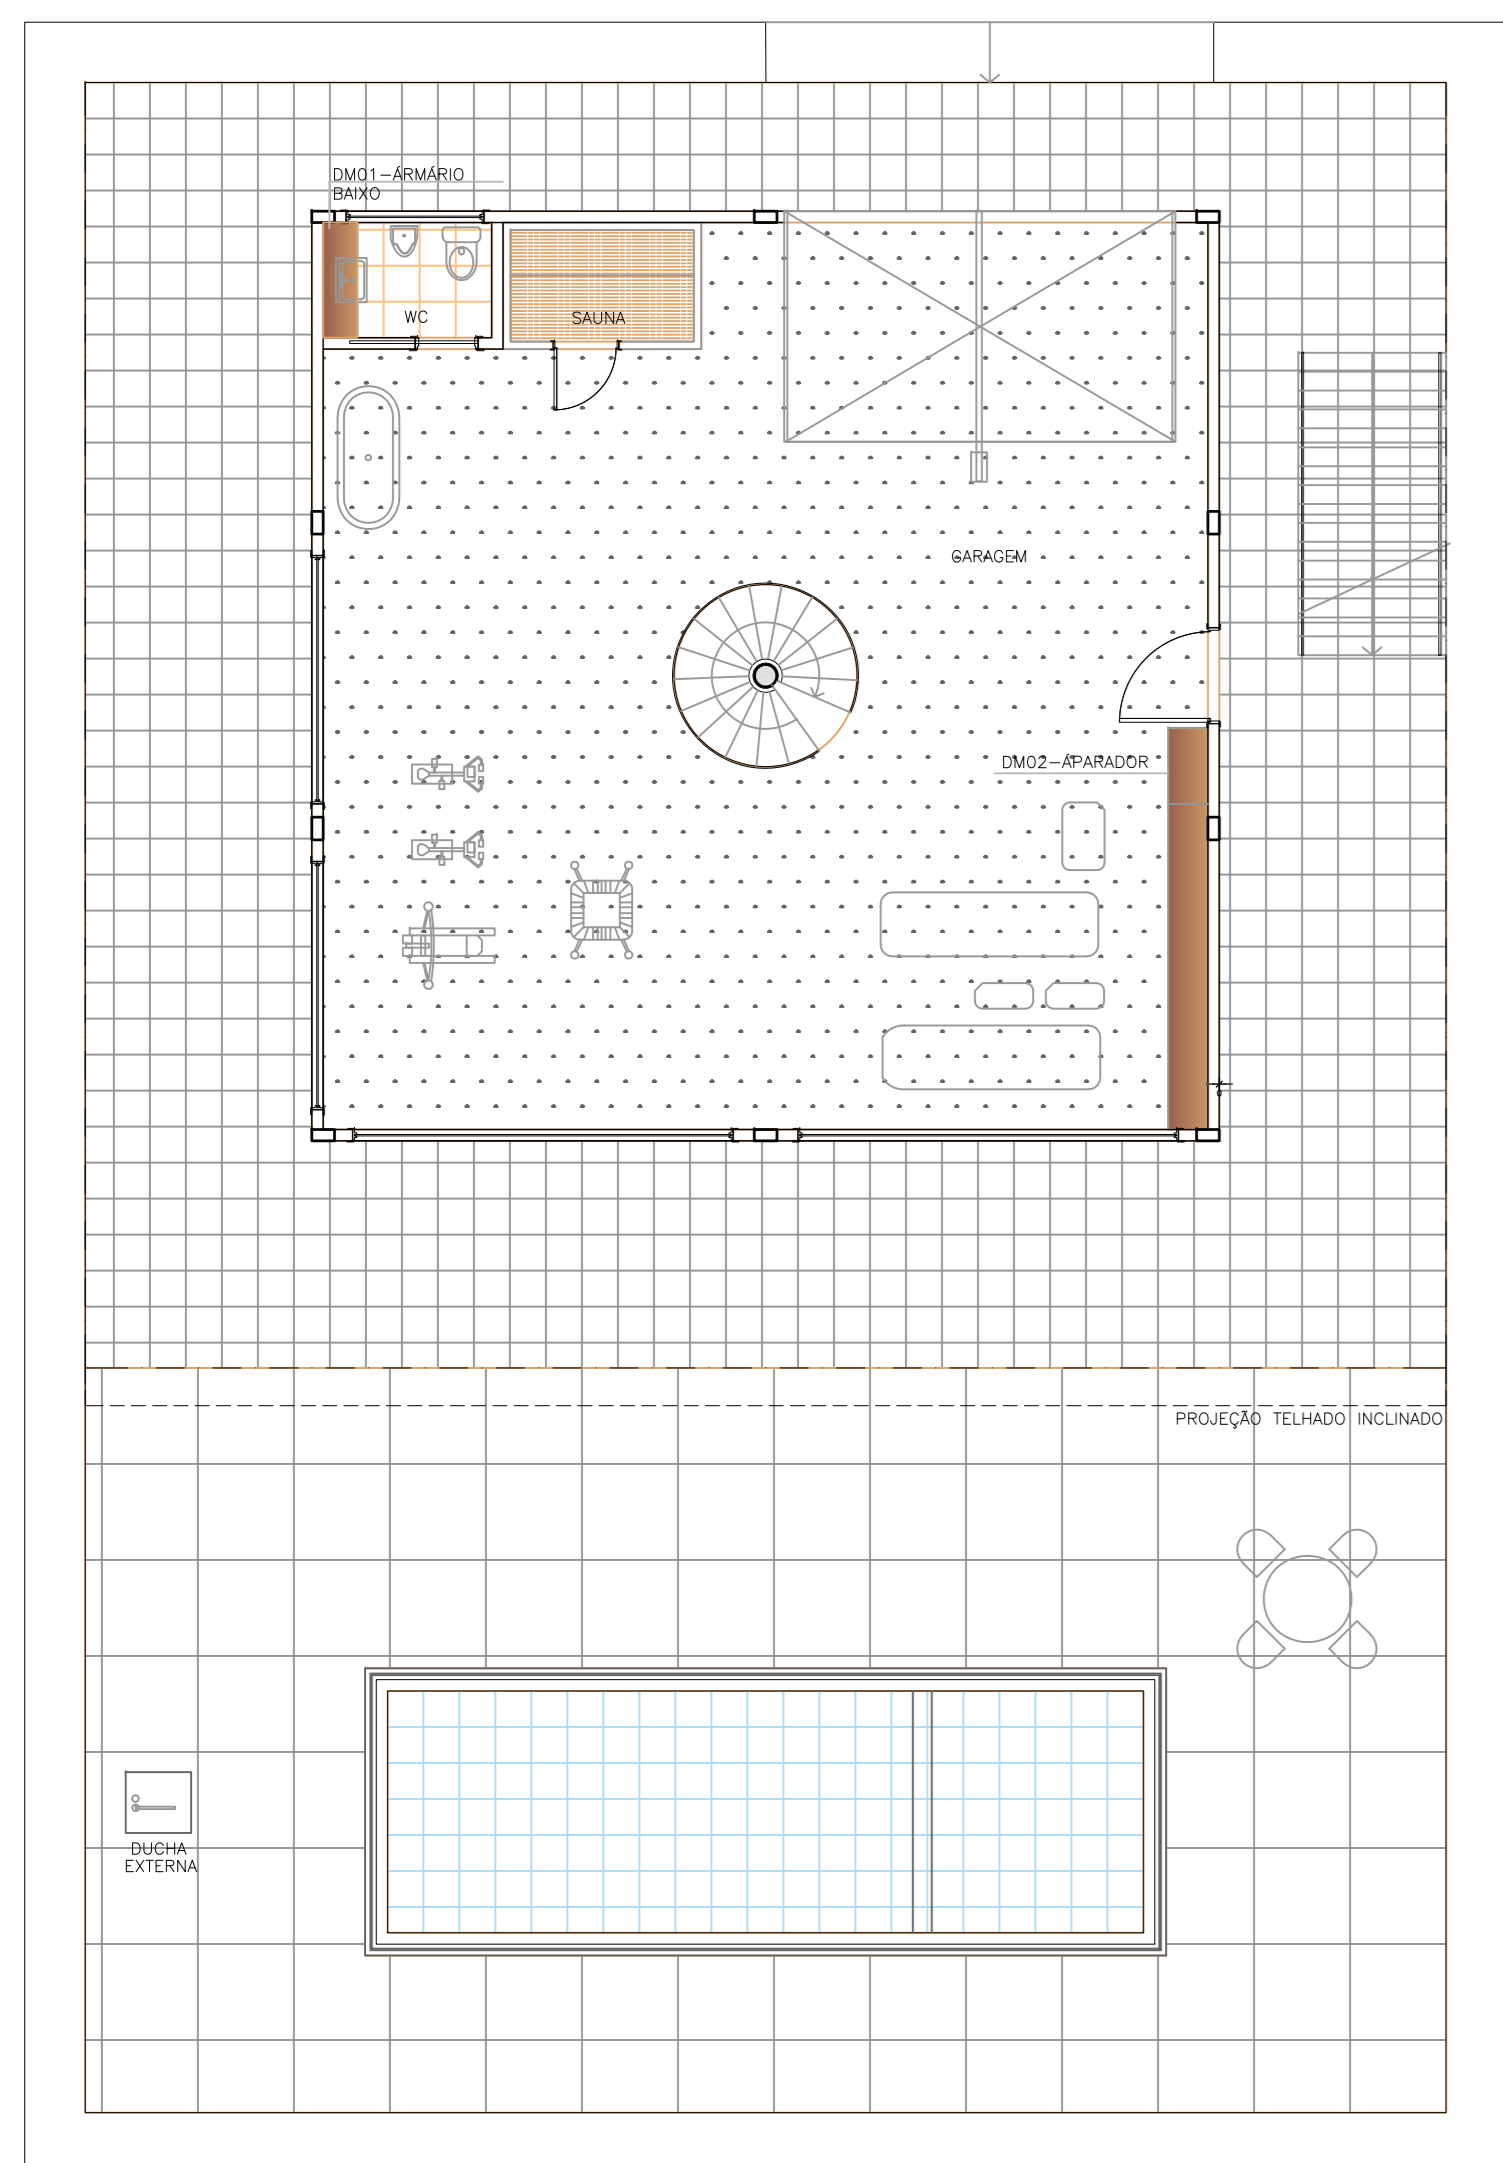


01 TÉRREO
ESCALA 1/100

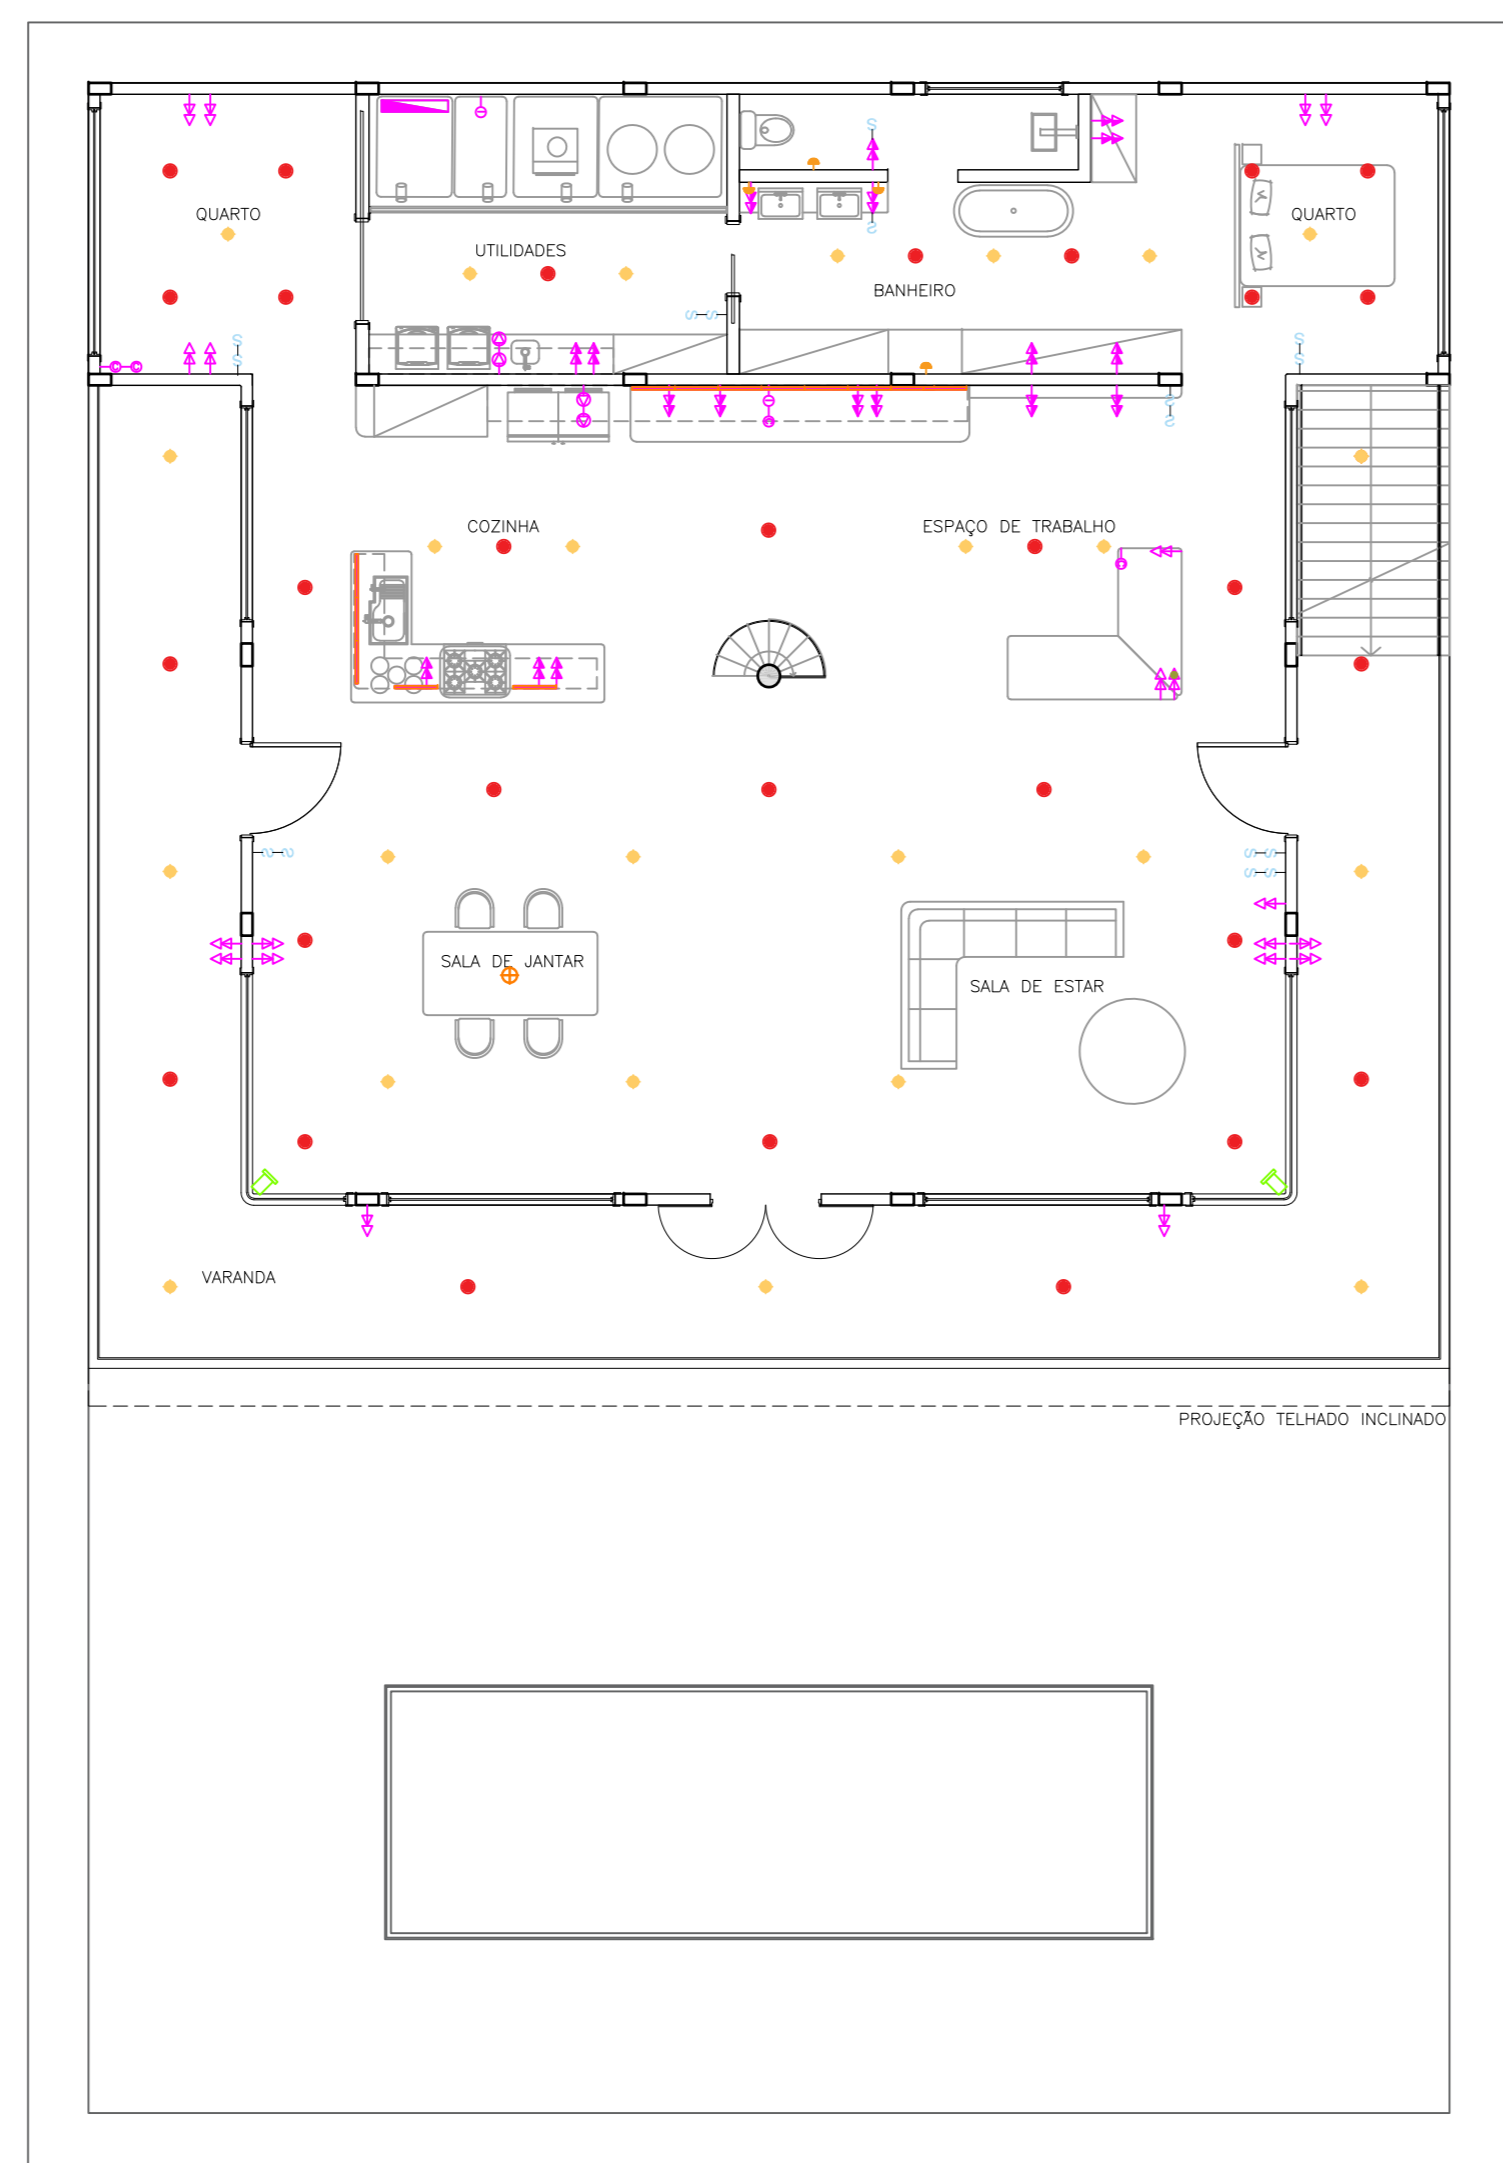


02 1º PAVIMENTO
ESCALA 1/100

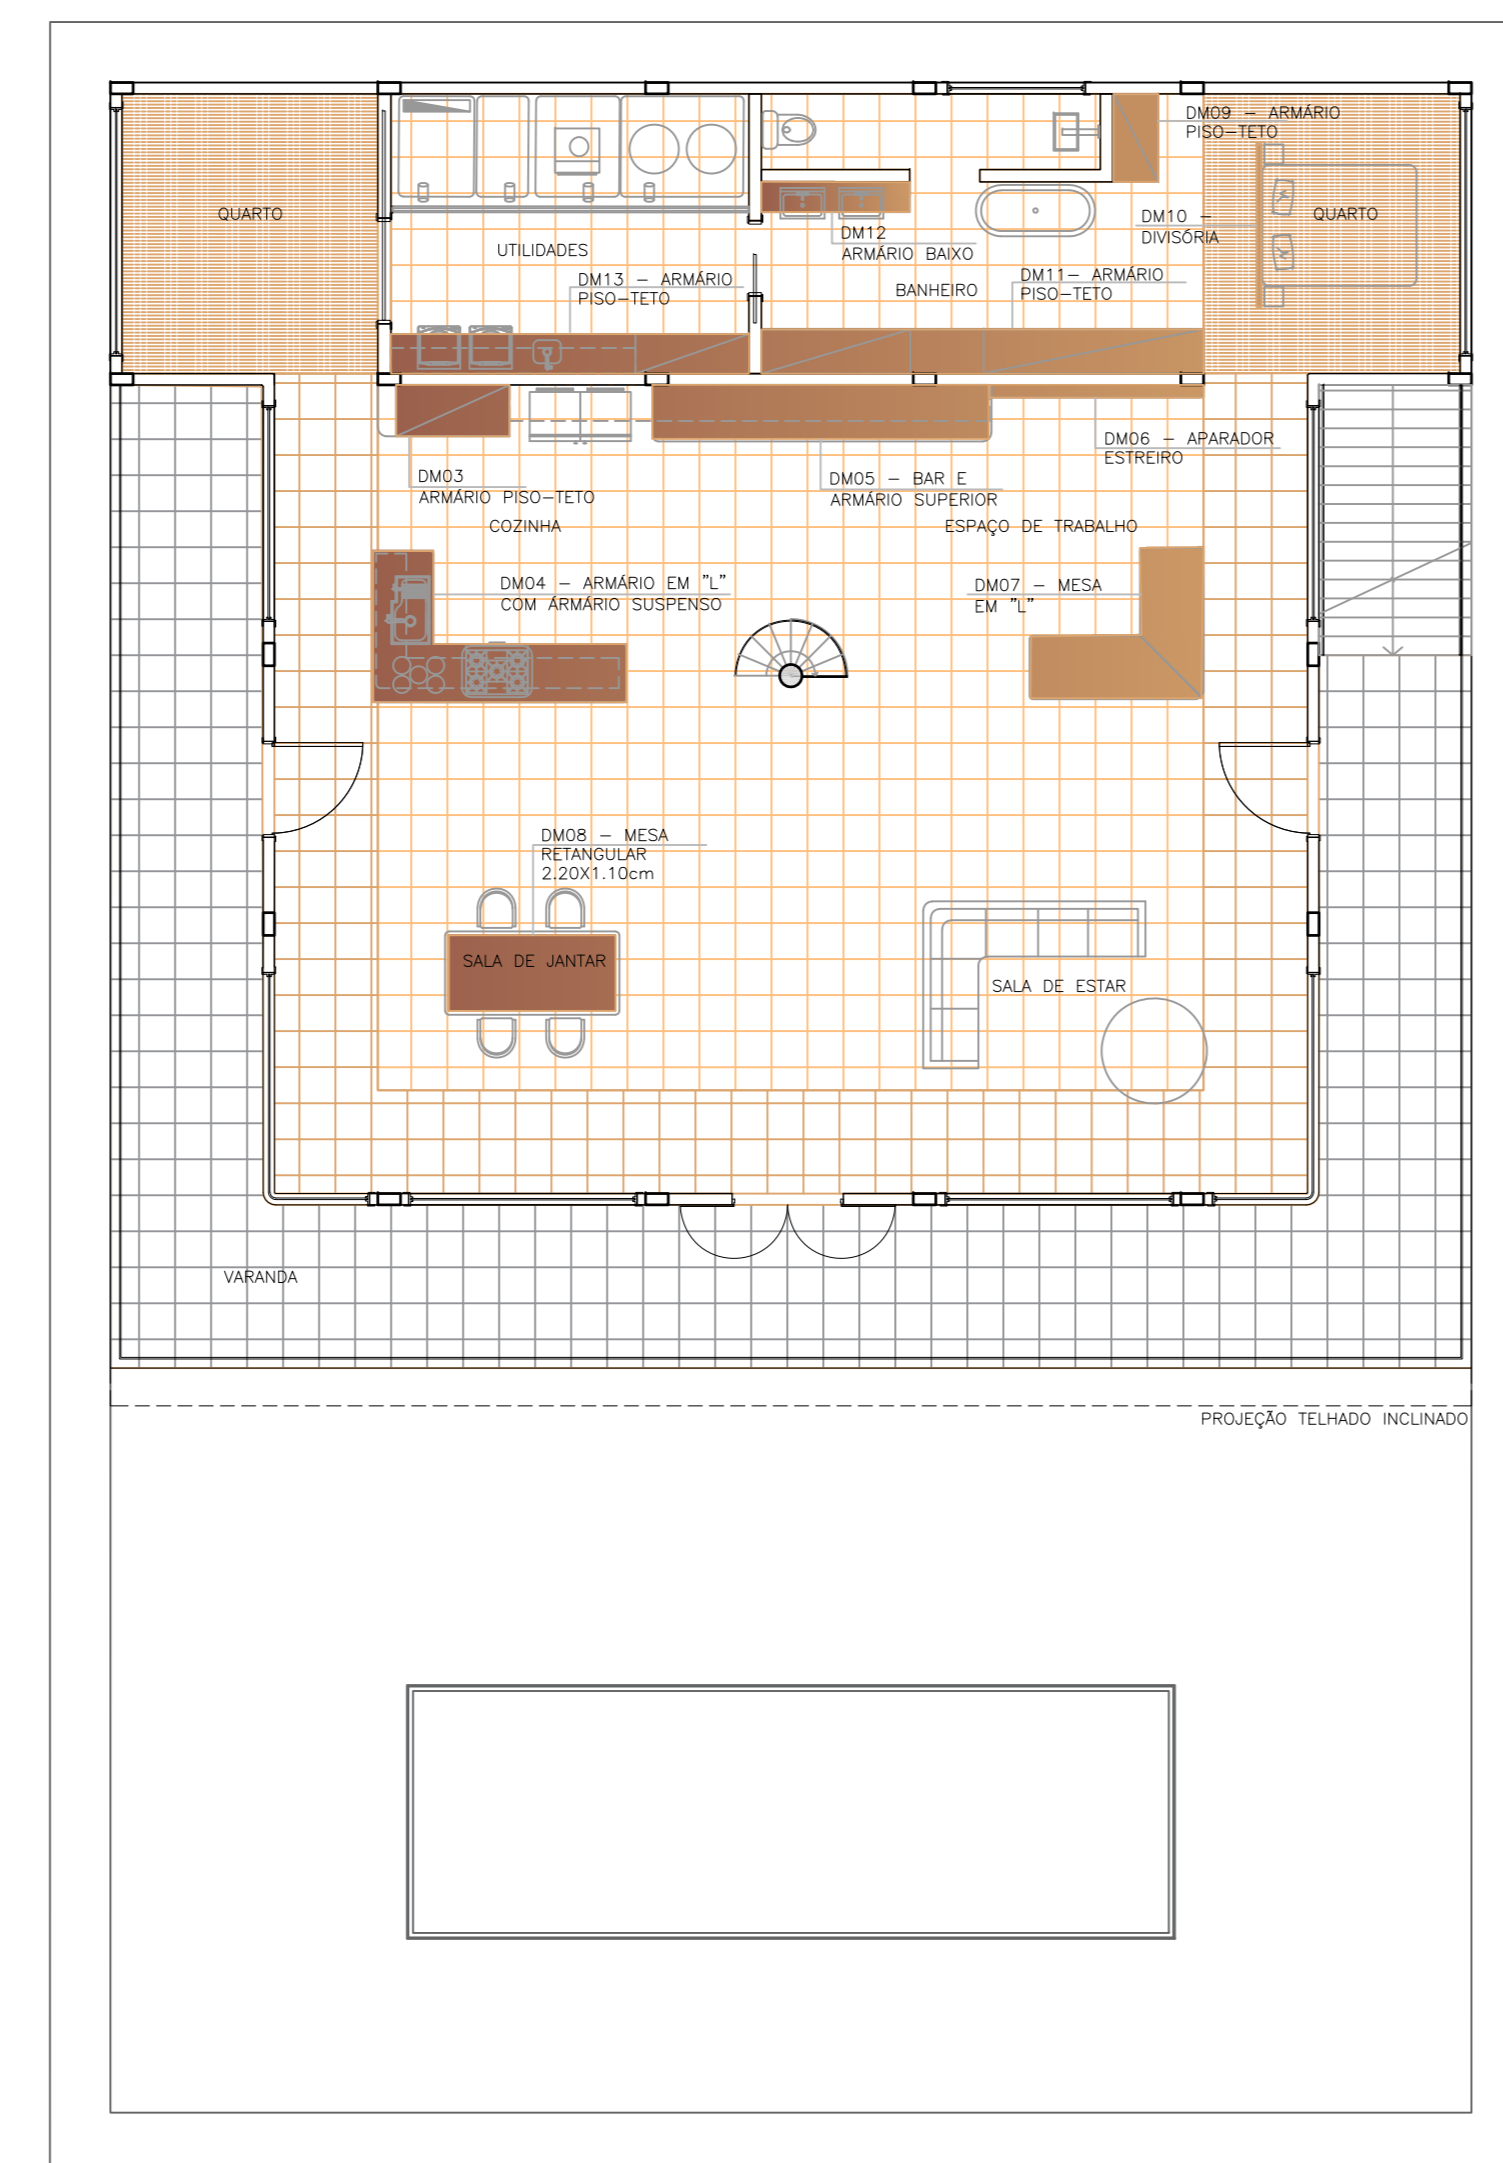

02 1º PAVIMENTO
ESCALA 1/100

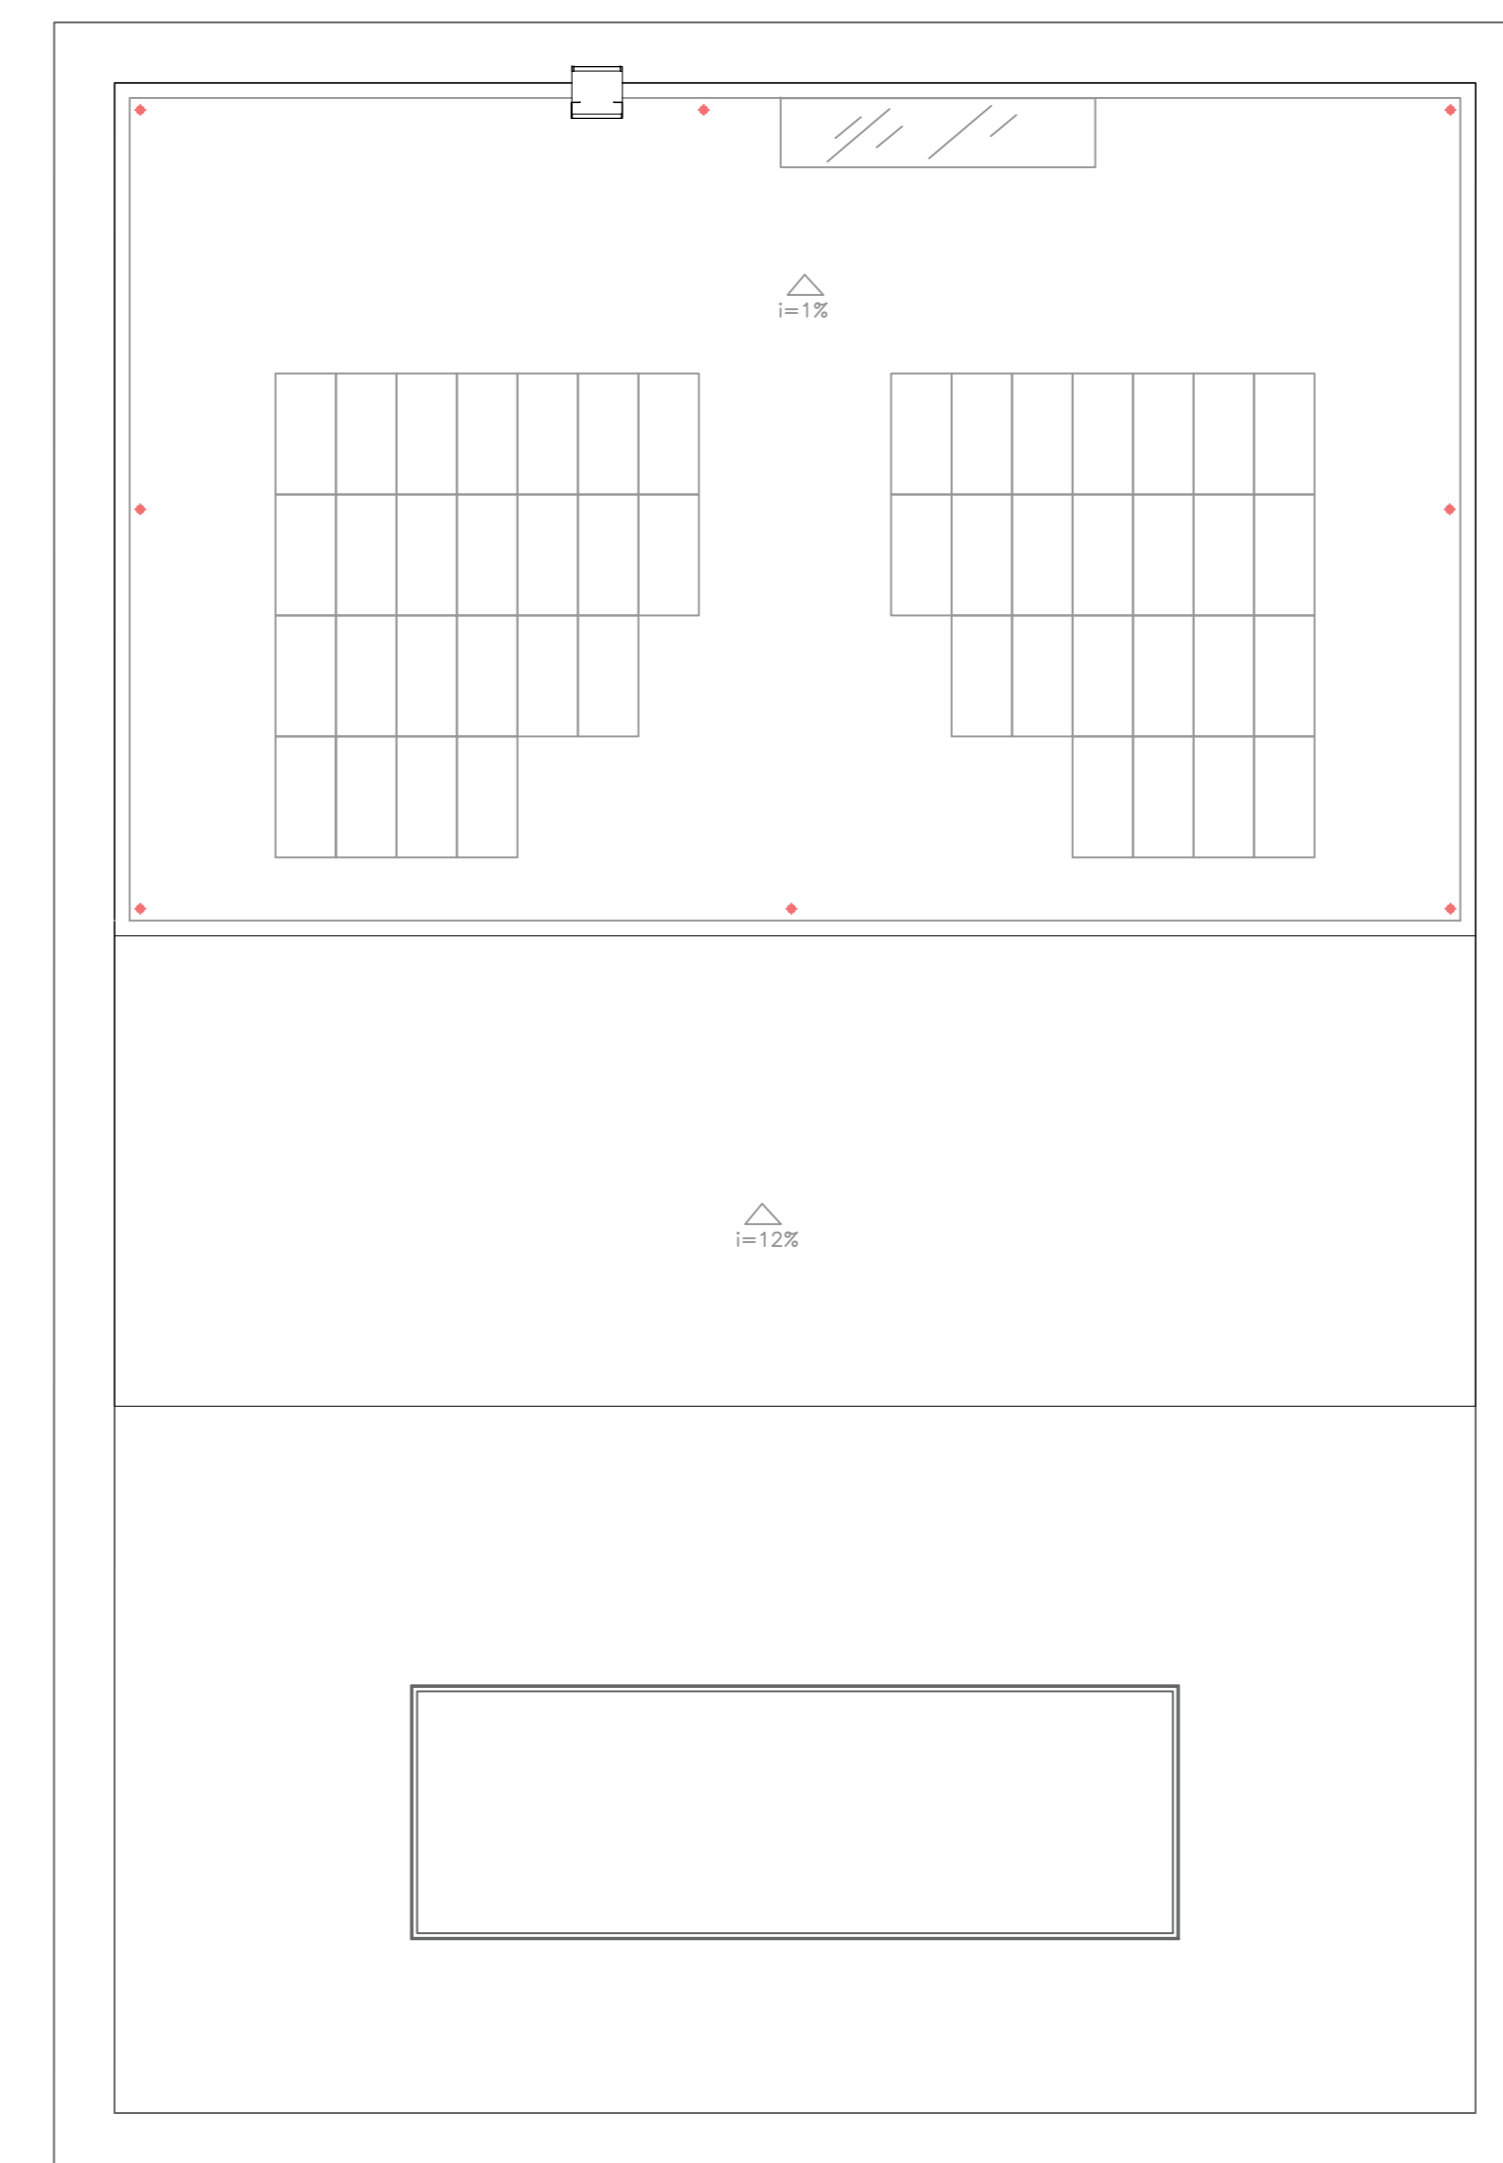

03 COBERTURA
ESCALA 1/100

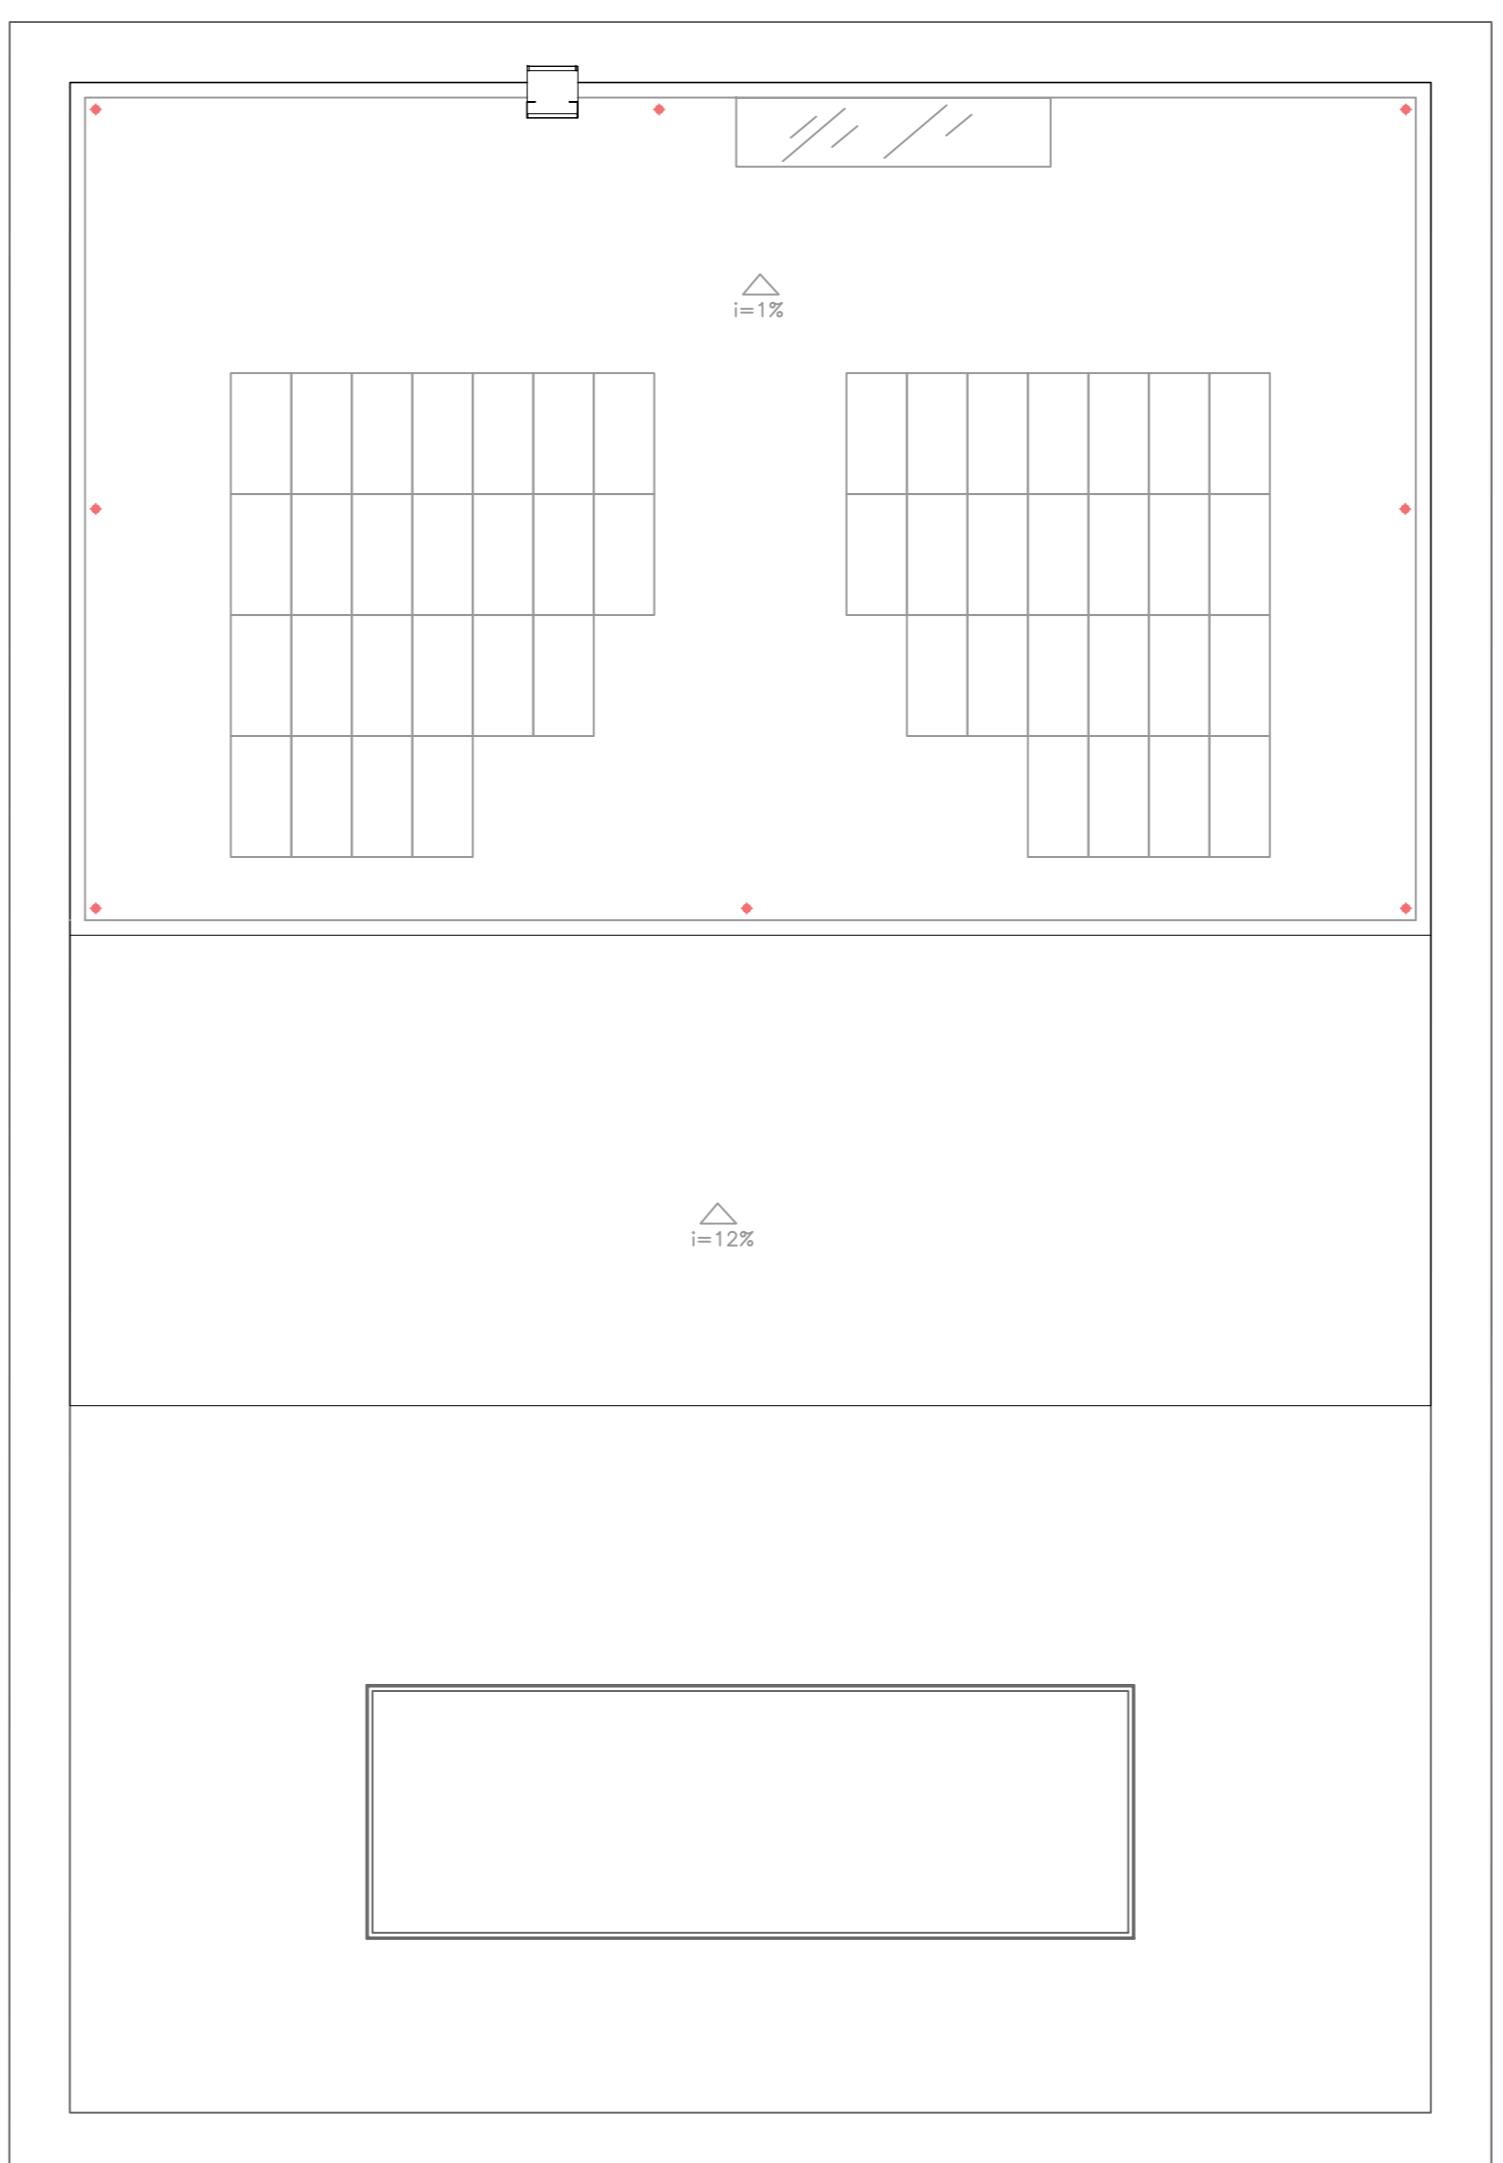

03 COBERTURA
ESCALA 1/100

LEGENDA EQUIPAMENTOS

SÍMBOLO	DESCRIÇÃO	QUANTIDADE
	GRELHA DO AR CONDICIONADO	-
	CÂMERA	6

LEGENDA

SÍMBOLO	ALTURA	DESCRIÇÃO	OBSERVAÇÃO
	-	QUADRO DE DISTRIBUIÇÃO DE LUZ	-
	-	QUADRO TELEFONE MÉDIA	H DE ACORDO C/ AS VISTAS
	-	TOMADA PI CONEXÃO COM PONTO PI INTERNET	H DE ACORDO C/ AS VISTAS
	-	TOMADA 2P+T PI COMPUTADOR; POTÊNCIA 500watts	H DE ACORDO C/ AS VISTAS
	-	TOMADA PI CONEXÃO COM REDE DE COMPUTADORES	H DE ACORDO C/ AS VISTAS
	-	TOMADA COMUM BAIXA; POTÊNCIA 100watts	H DE ACORDO C/ AS VISTAS
	-	TOMADA COMUM MÉDIA; POTÊNCIA 100watts	H DE ACORDO C/ AS VISTAS
	-	TOMADA COMUM ALTA; POTÊNCIA 100watts	H DE ACORDO C/ AS VISTAS
	-	TOMADA ALTA; DE FORÇA	H DE ACORDO C/ AS VISTAS
	-	INTERRUPTOR	H DE ACORDO C/ AS VISTAS

NOTAS - ELÉTRICA
 01 TODAS AS TOMADAS POSSUEM CAIXAS 4x4 TEM 4 SESSOES
 02 VERIFICAR A VOLTAGEM DO LOCAL

LISTA DE EQUIPAMENTOS ELÉTRICOS LIST OF ELECTRICAL EQUIPMENT

EQUIPAMENTOS (PT)	EQUIPMENTS (EN)	VOLTAGEM VOLTAGE	WATTS	AMPERES AMPERES	POWER USAGE	HRS USUAL USE/PER DAY	HZ	CIRCUIT	CAMPS	PLUG PLUG	BITOLA DO FIO GAUGE WIRE	QUANT. QUANT.
GELADEIRA REFRIGERATOR					24							01
FREEZER FREEZER					24							01
FOGÃO 5 BOCAS COOKTOP STOVE					1							01
FORNO OVEN					3							01
EXAUSTOR EXHAUST FAN					4							01
AQUECEDOR DE ÁGUA KETTLE		3000W			.04kWh	.06						01
CAFETEIRA COFFEE MAKER		1260W	1A		.03							01
PLATAFORMA SIMULADORA DE MOVIMENTO		110-220V	1400W			1						01
COMPUTADOR COMPUTER (desktop)		110-240V	600W			4						02
COMPUTADOR COMPUTER (laptop)		110-240V	330W			1						02
SIMULATOR COMPUTER (desktop)			500W			1						01
MÁQUINA DE LAVAR WASHING MACHINE					.2							01
MÁQUINA DE SECAR ROUPA DRYER MACHINE					.2							01
FERRO DE PASSAR ROUPA IRON					.05							01
AR CONDICIONADO AIR CONDITIONING					.24							04
LUZ VERMELHA (PORTÁTIS) RED LIGHT					1							02
RED LIGHT PANELS (X4)		110-240V	300W		1000VA	.5	40-50					01
HIPERBARICA HYPERBARIC					.6							01
BICILETAS BIKES					.6							02
CHAPINHA HAIR IRON					.05							01
SECADOR DE CABELO HAIR DRYER					.05							01
AQUECEDOR DE TOALHA TOWEL WARMER					1							02
SAUNA INFRA VERMELHA INFRARED SAUNA		240V	2800W	12AMPS		.05			20	NEMA 6-15p		01
BANHEIRA DE GELO ICEBATH		110V	650W									01
BOMBA DA PISCINA POOL PUMP												01
AQUECEDOR DE ÁGUA HEATING WATER												01
MÁQUINA DE GELO ICE MACHINE		115V			350WH/MONTH			DEDICATED	20			01

LEGENDA DE ILUMINAÇÃO LIGHTING LEGEND

SÍMBOLO SYMBOL	LÂMPADA BULB	IMAGEM IMAGE	VOLTAGEM VOLTAGE	WATTS WATTS	AMPERES AMPS	COR COR	FREQ. HZ	CIRCUITOS KELVINS	LUMENS	CRI	LIFE SPAN HRS	QTD. QTD.		
	TrueLight Luna Red™ A19 Sunset Light Bulb 4 Pack		85/265V			39	50-60		1000-3000	121-447	51.4-92.1	30000	A19/E27/ E26/E29	43
	Sunlike A19/3W/LED LED A19 Colored Light Bulb													32
	Frio Spot - Luminária Led 5w Chão Piso													20
	Luminária Sobrepor Led 36w 120cm Tubular Slim													12
	LUMINÁRIA PENDENTE													01
	LUMINÁRIA DE MESA													02
	ARANDELA													04
	VENTILAÇÃO													03

LEGENDA

SÍMBOLO	PISO	IMAGEM	ÁREA	QUANTIDADE (M²)
	PISO DE MADEIRA		QUARTOS	25.10M²
	QUARTZO (CLARO)		BANHEIRO, COZINHA, SALAS	143.80M²
	QUARTZO (ESCURO)		ÁREA SECA (DETALHE)	44.70M²
	PISO DRENANTE		VARANDA	105.60M²
	PISO DRENANTE		GARAGEM E ACADEMIA	132M²
	ÁREA DESCOBERTA		PISCINA	137.50M²
	PISCINA		PISCINA	40.25M²

DM - DETALHE DE MARCENARIA = 13 TOTAL



PROJECT FOR A COMMUNITY-TYPE SOCIETY
Arquitetura AuraCurve

PROJETO EXECUTIVO - BASE DE ARQUITETURA

ELÉTRICA E LUMINOTÉCNICA - PISO E MOBILIÁRIO

Revisto: ESC: VARIAS DATA: 15/10/21

Elizabeth Reitzinger and Travis Grant