



01 TÉRREO - SANEAMENTO  
ESCALA 1/100

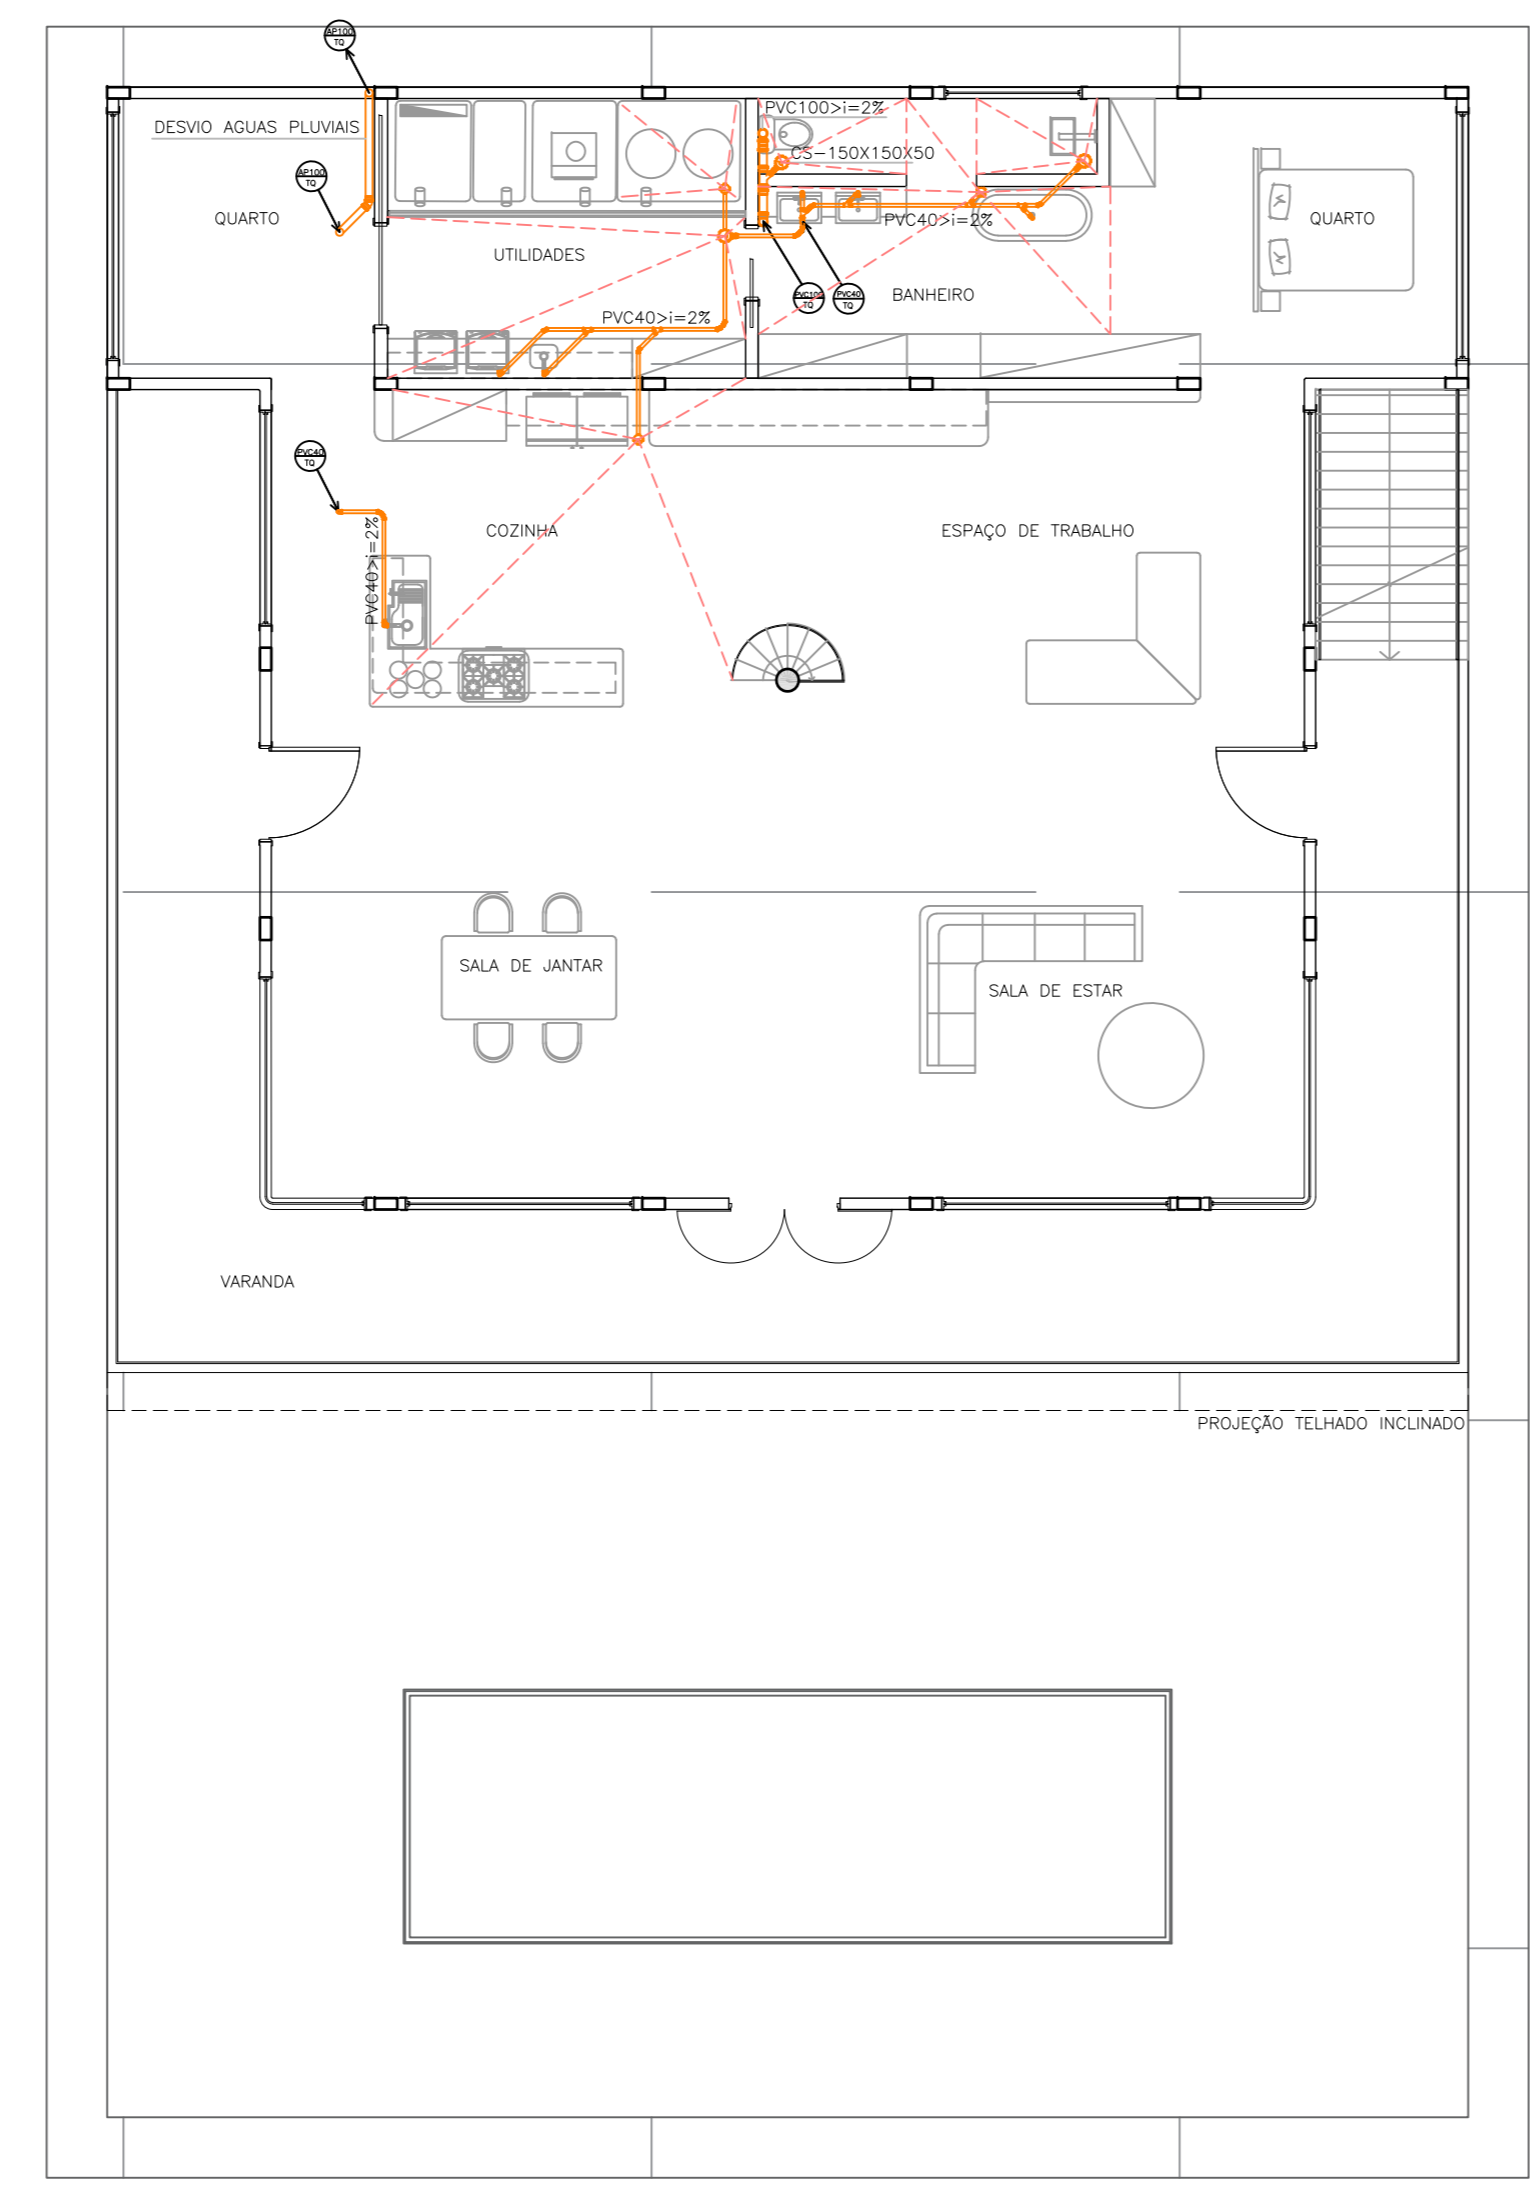

02 1º PAVIMENTO - SANEAMENTO  
ESCALA 1/100

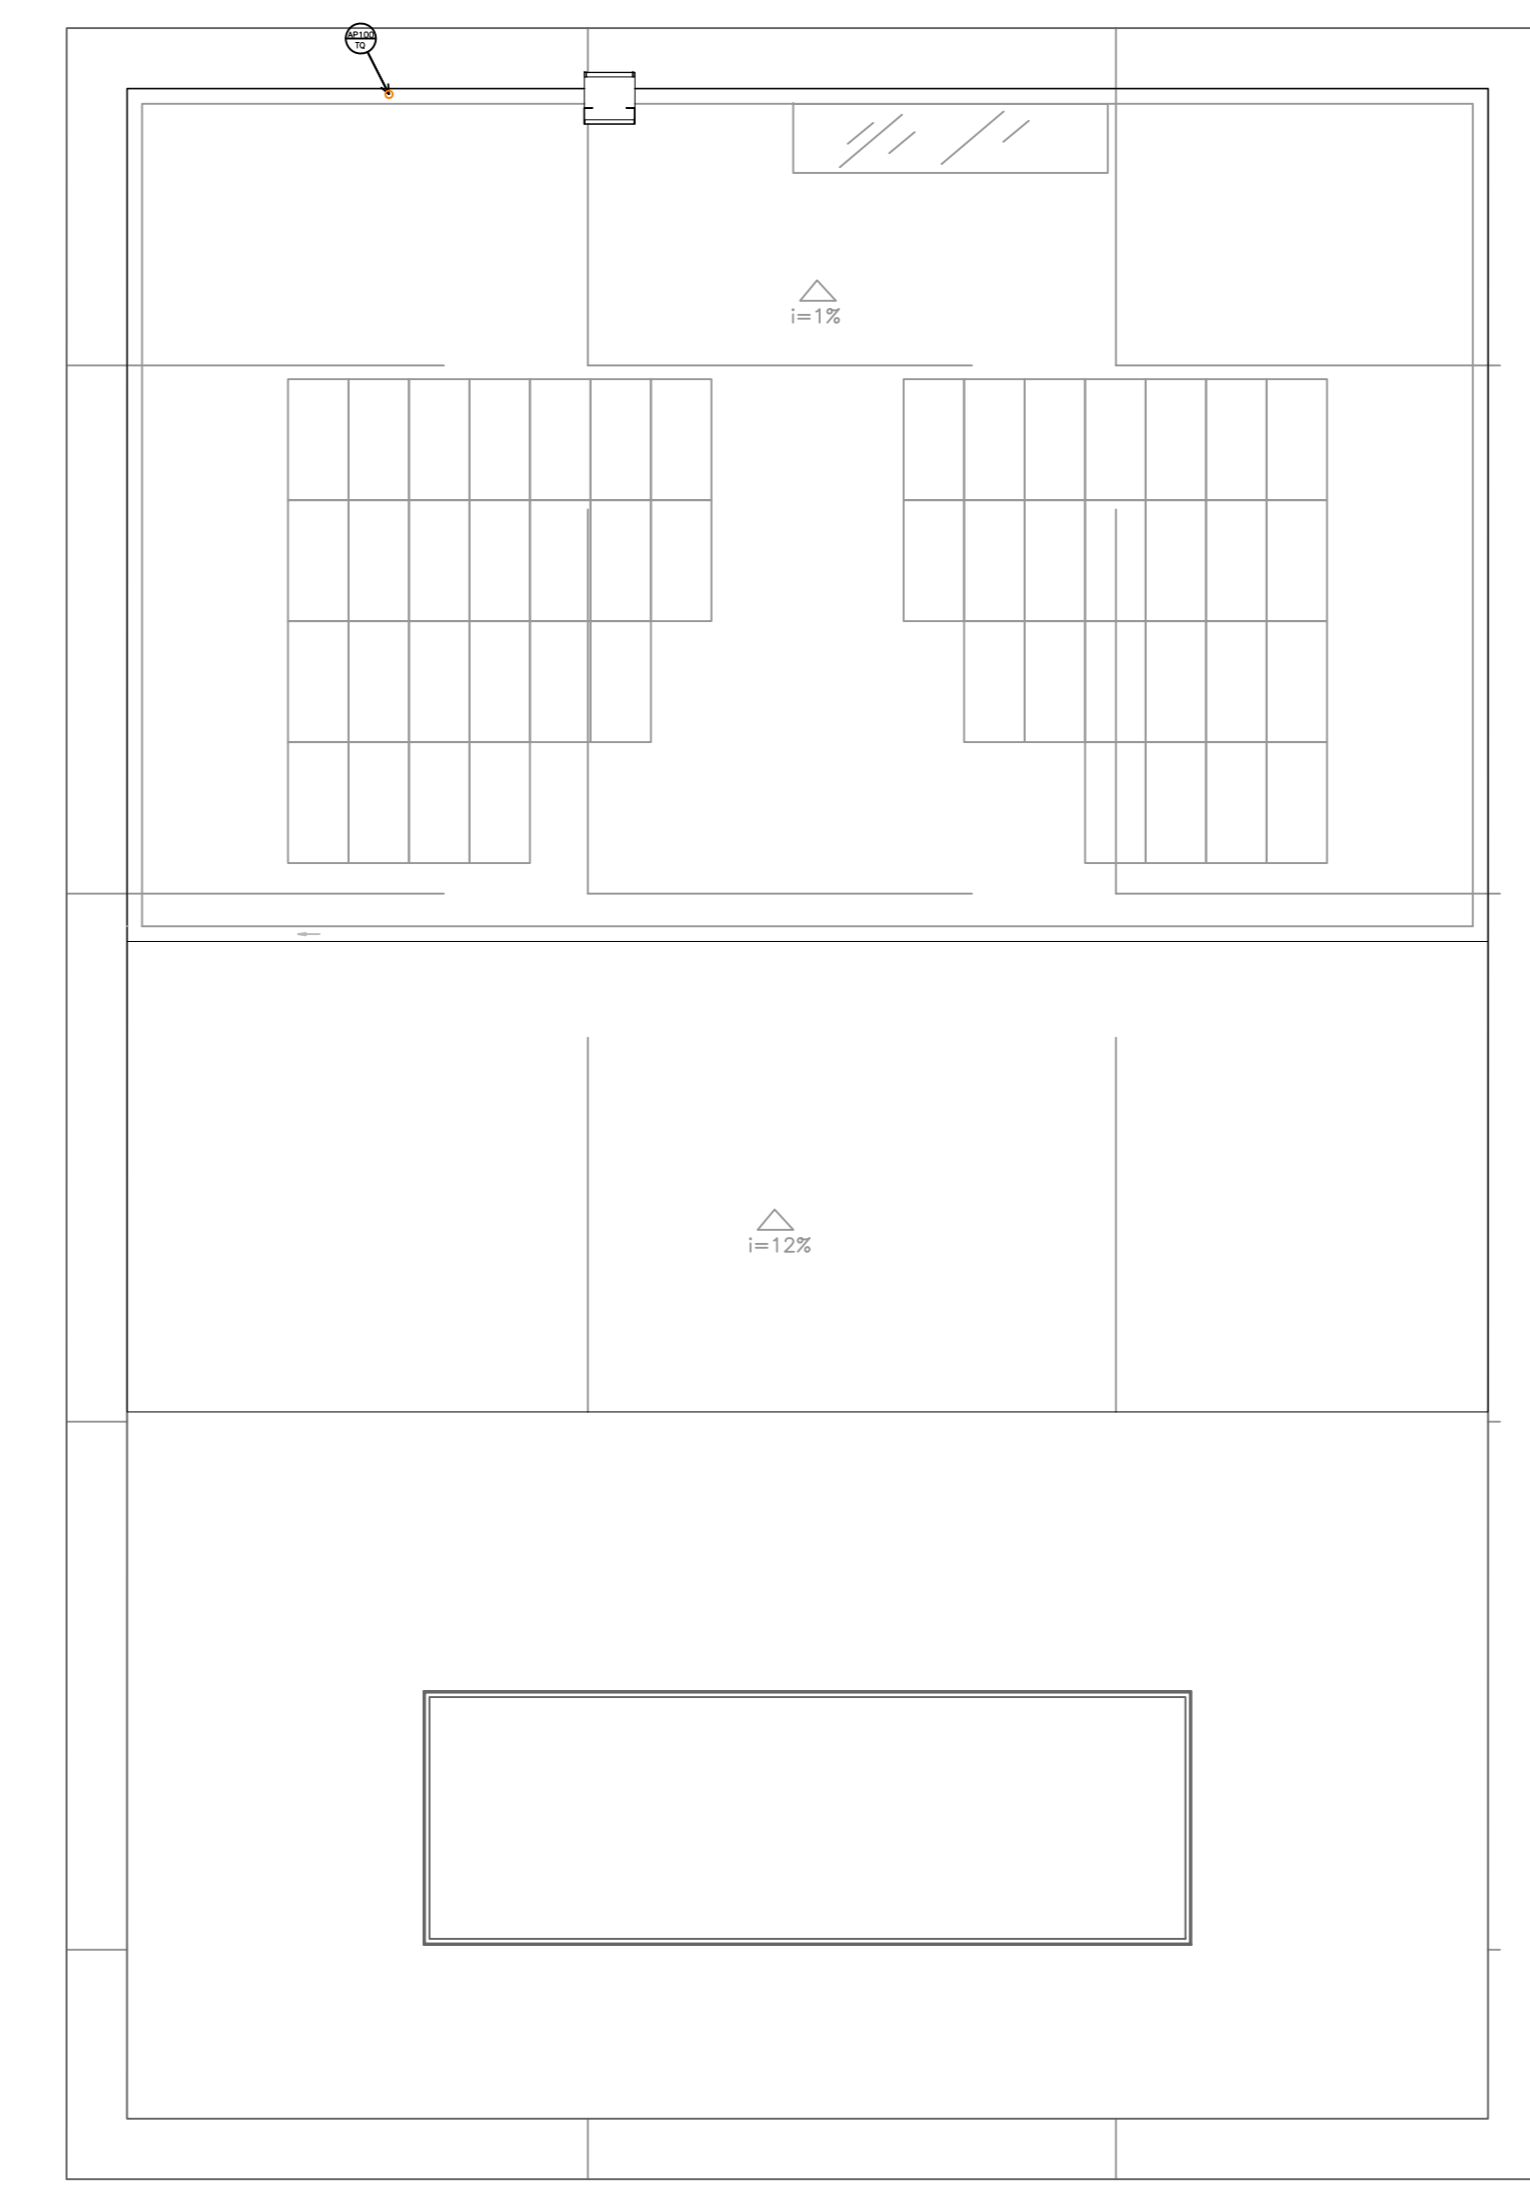


03 COBERTURA - SANEAMENTO  
ESCALA 1/100


**LEGENDA**

- SANEAMENTO (ESGOTO)
- CIRCUITO ÁGUA FRIA
- CIRCUITO ÁGUA QUENTE
- CAIMENTO


NOTA: CONSIDERA PEX PARA AS TUBULAÇÕES

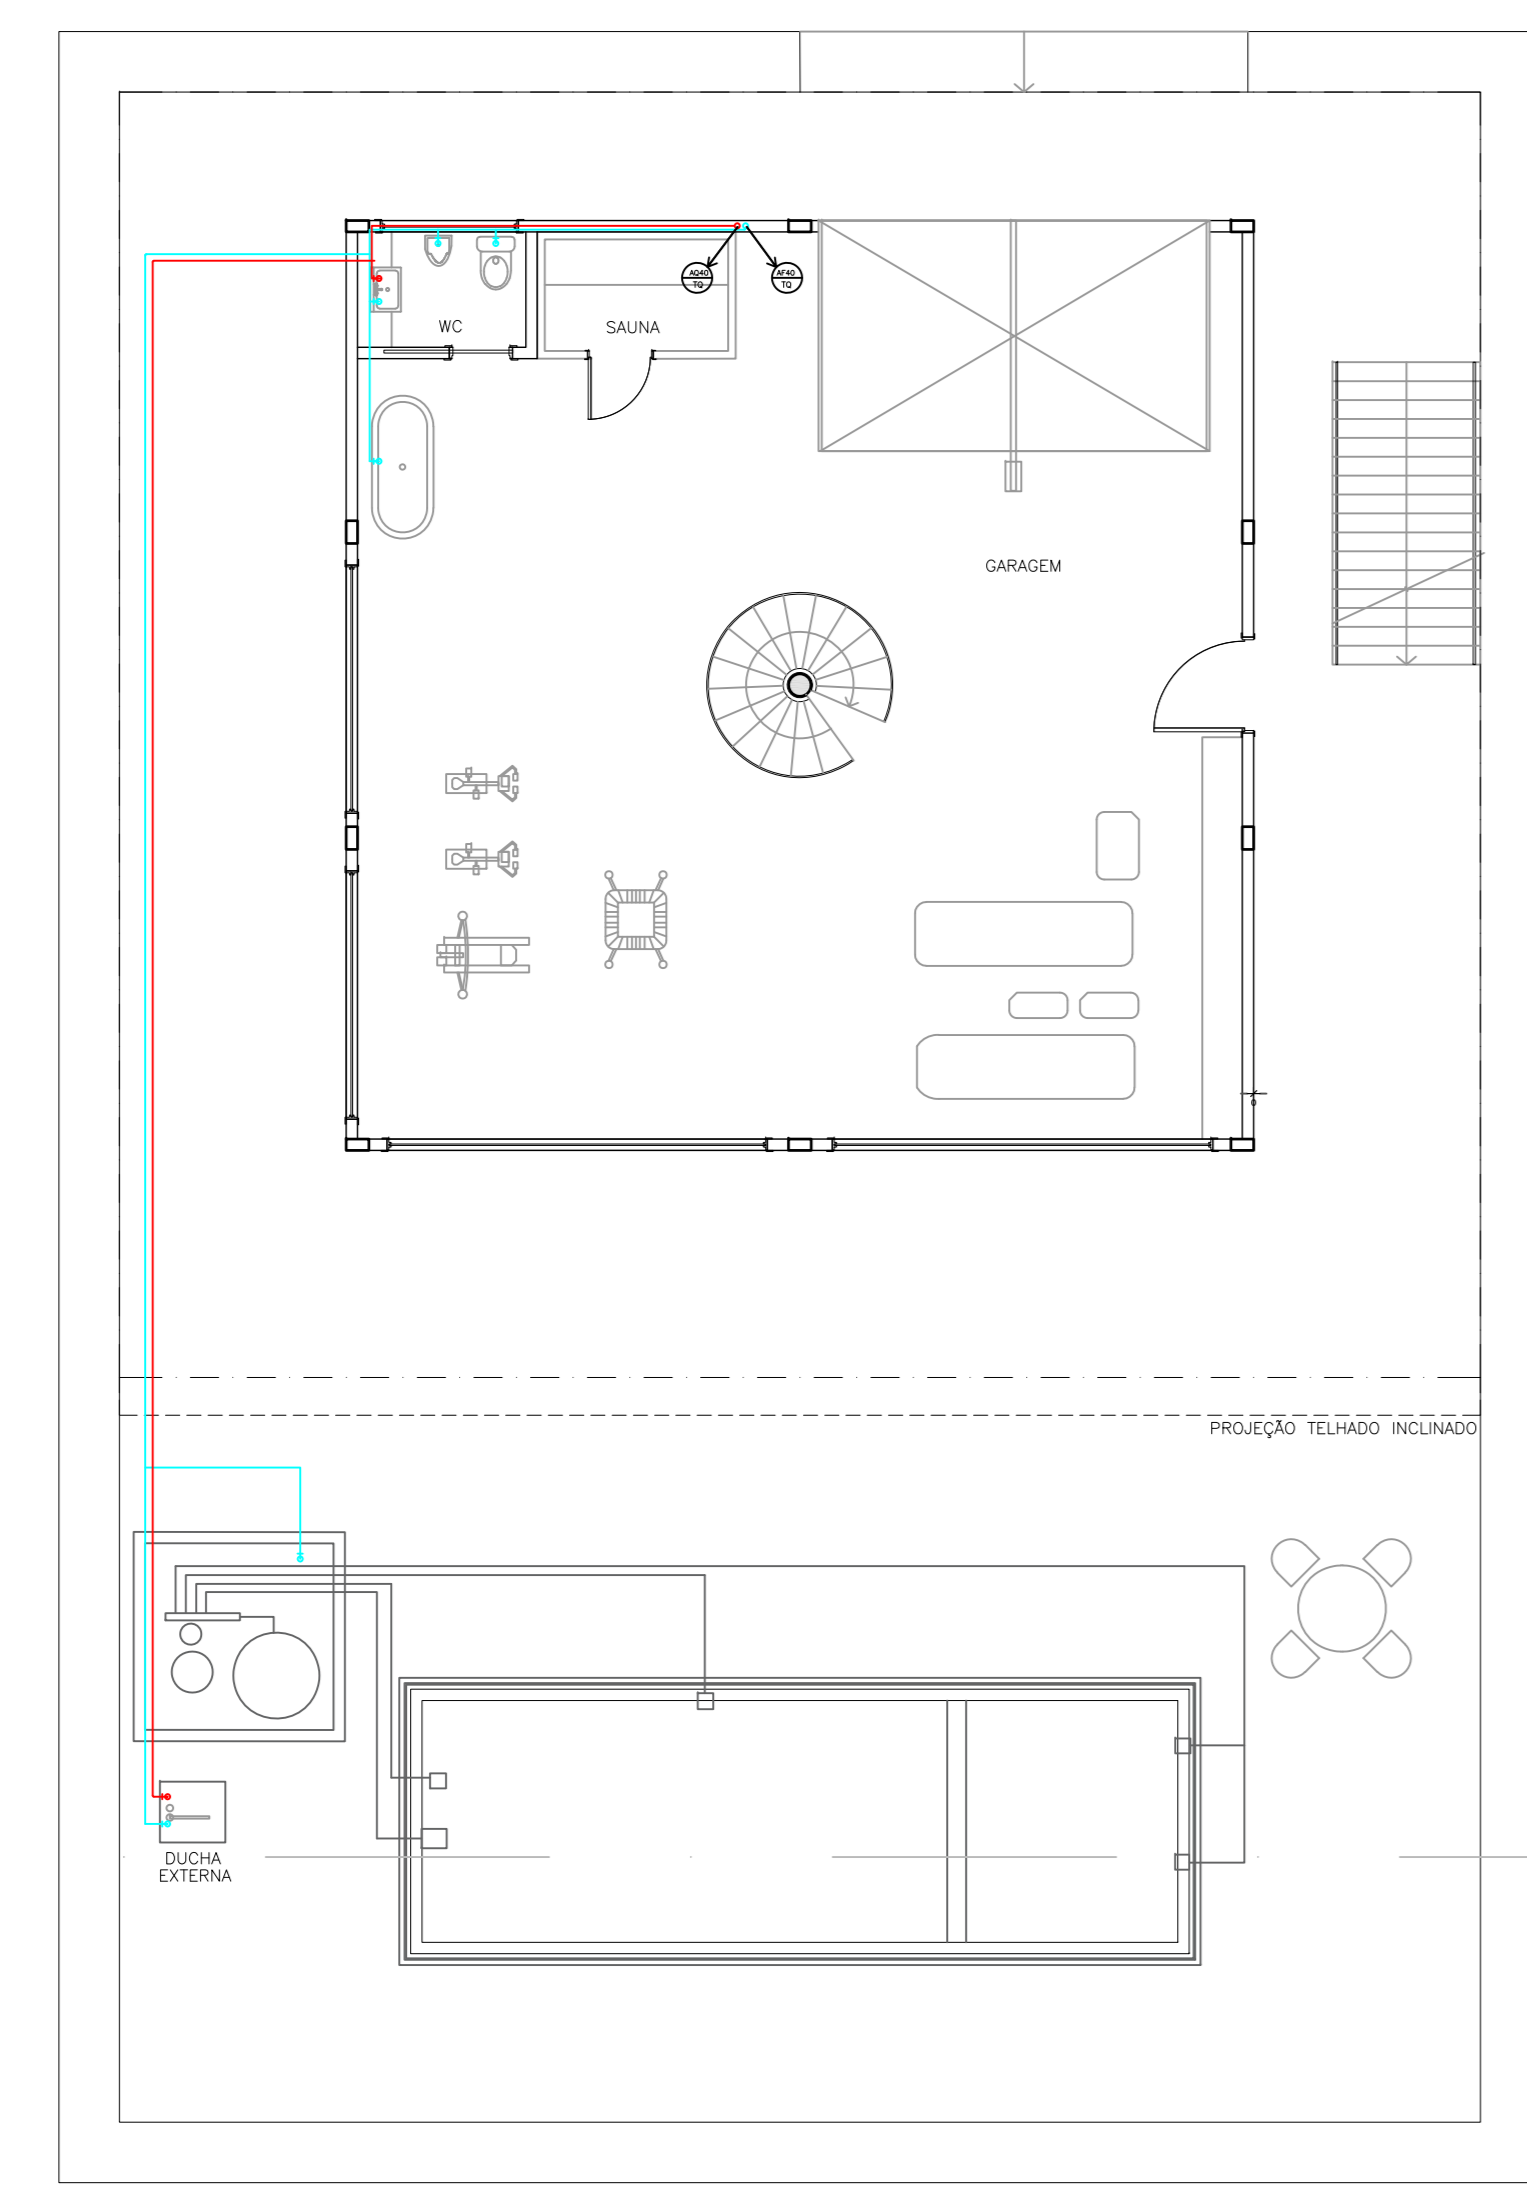

04 TÉRREO - HIDRAULICA  
ESCALA 1/100

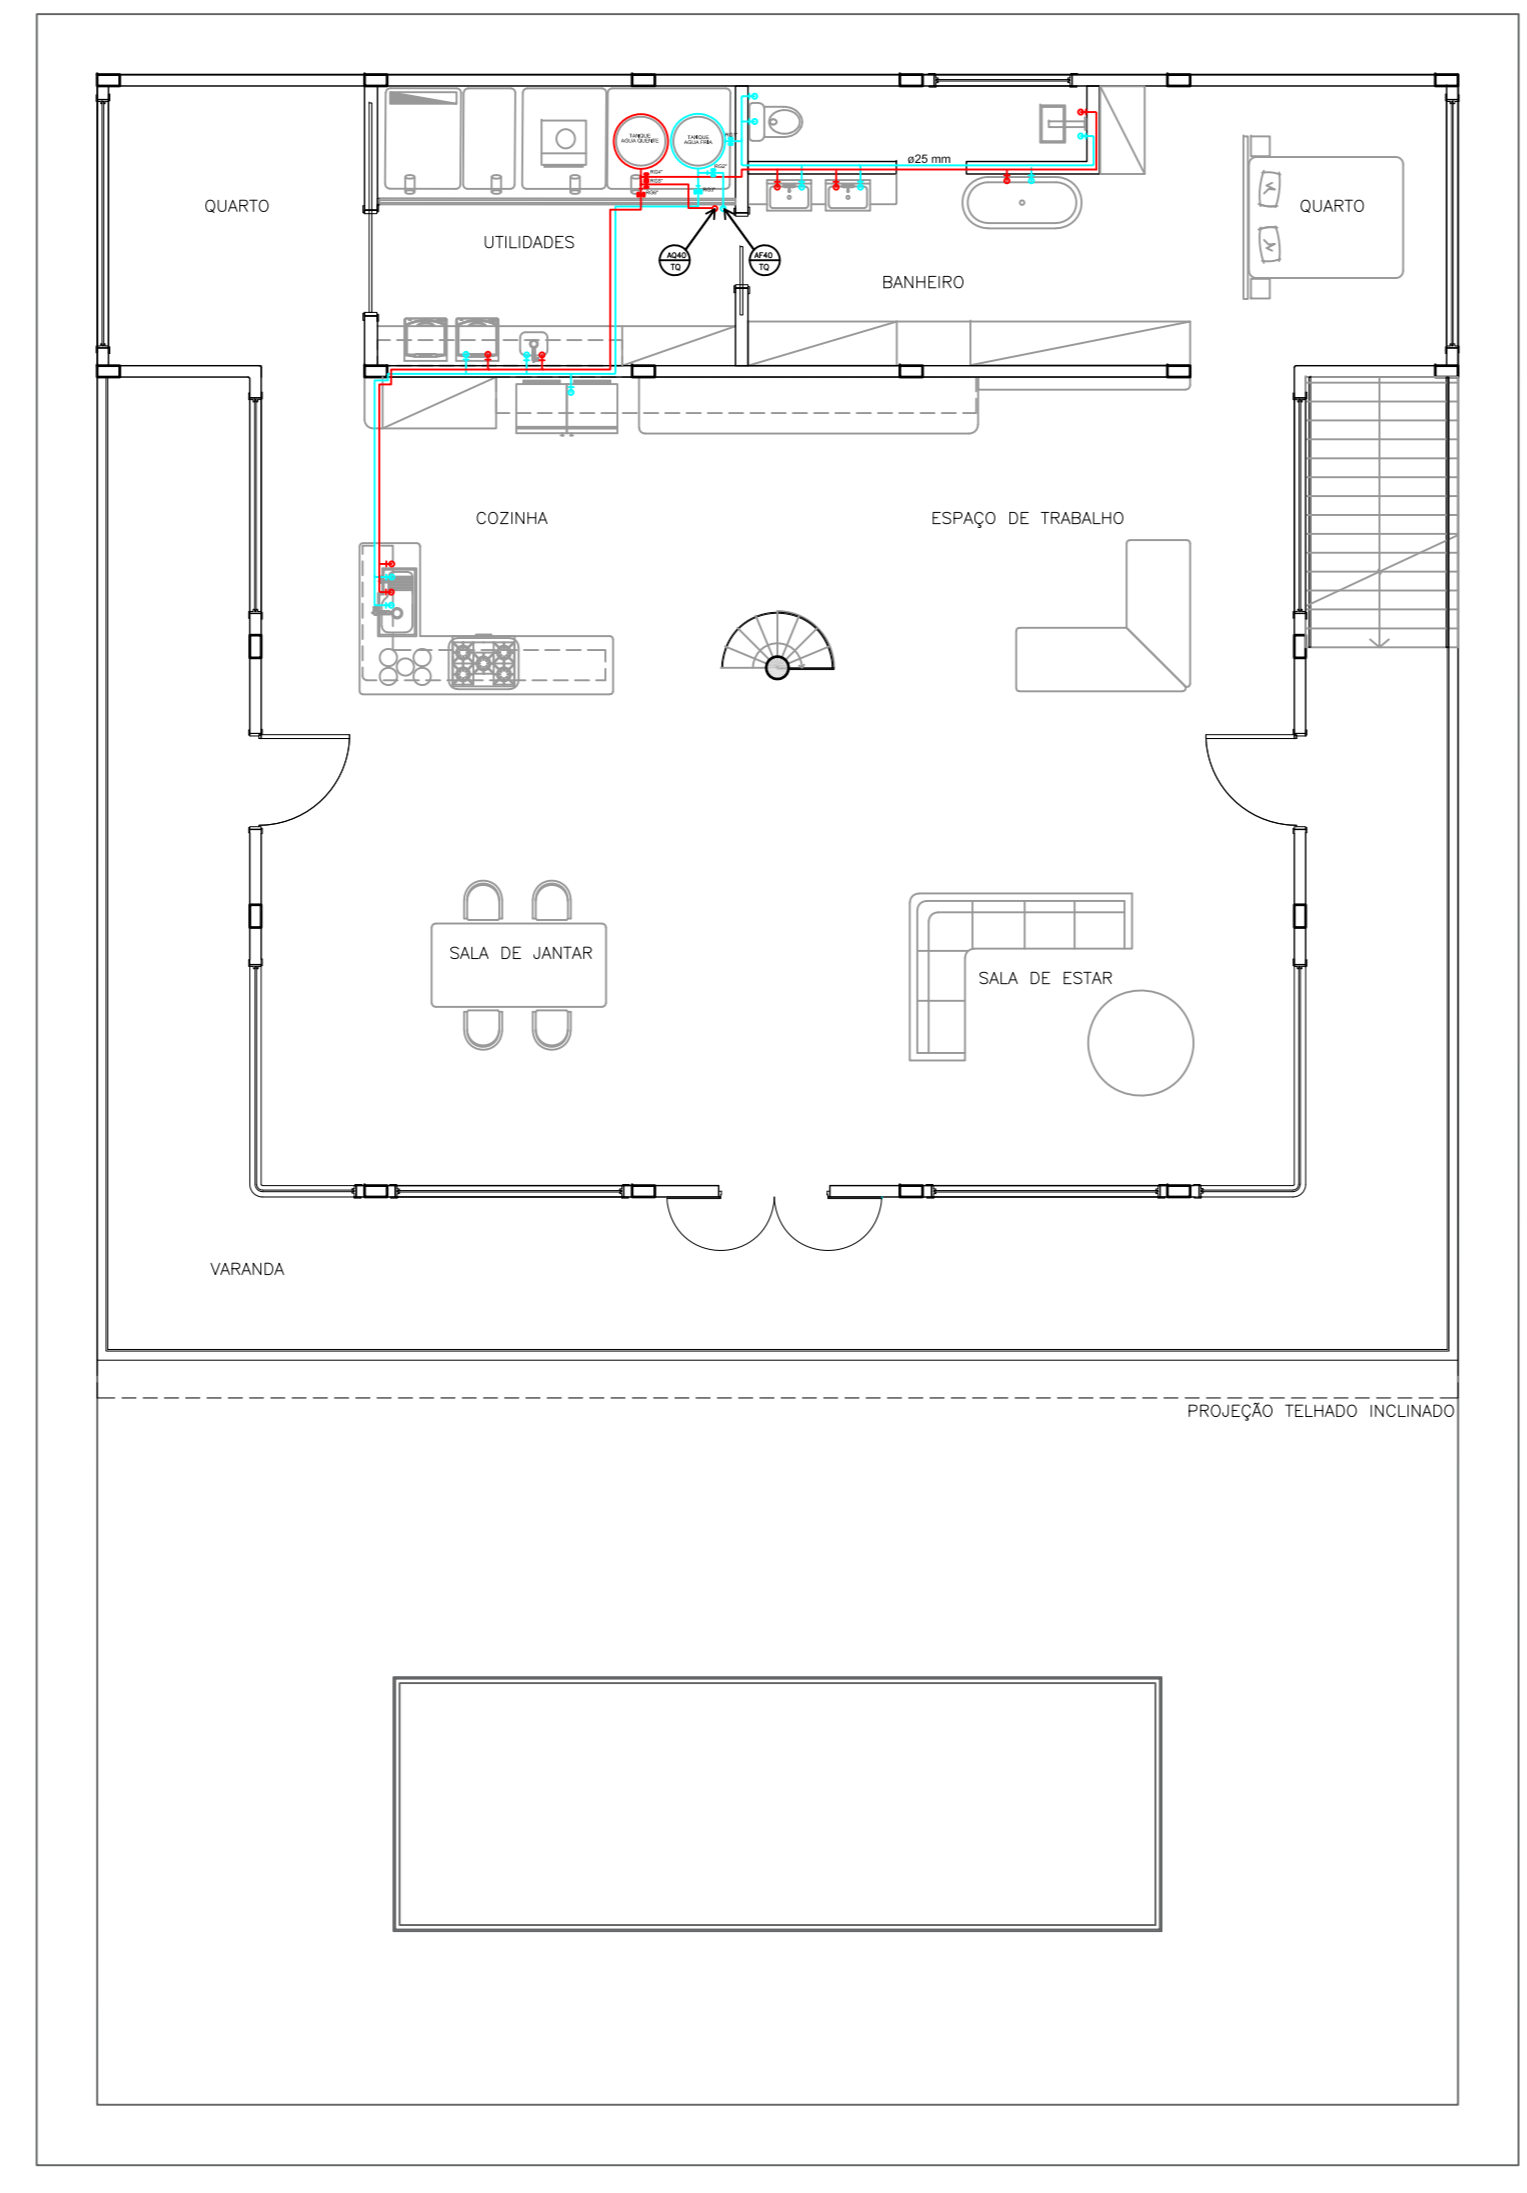

05 1º PAVIMENTO - HIDRAULICA  
ESCALA 1/100

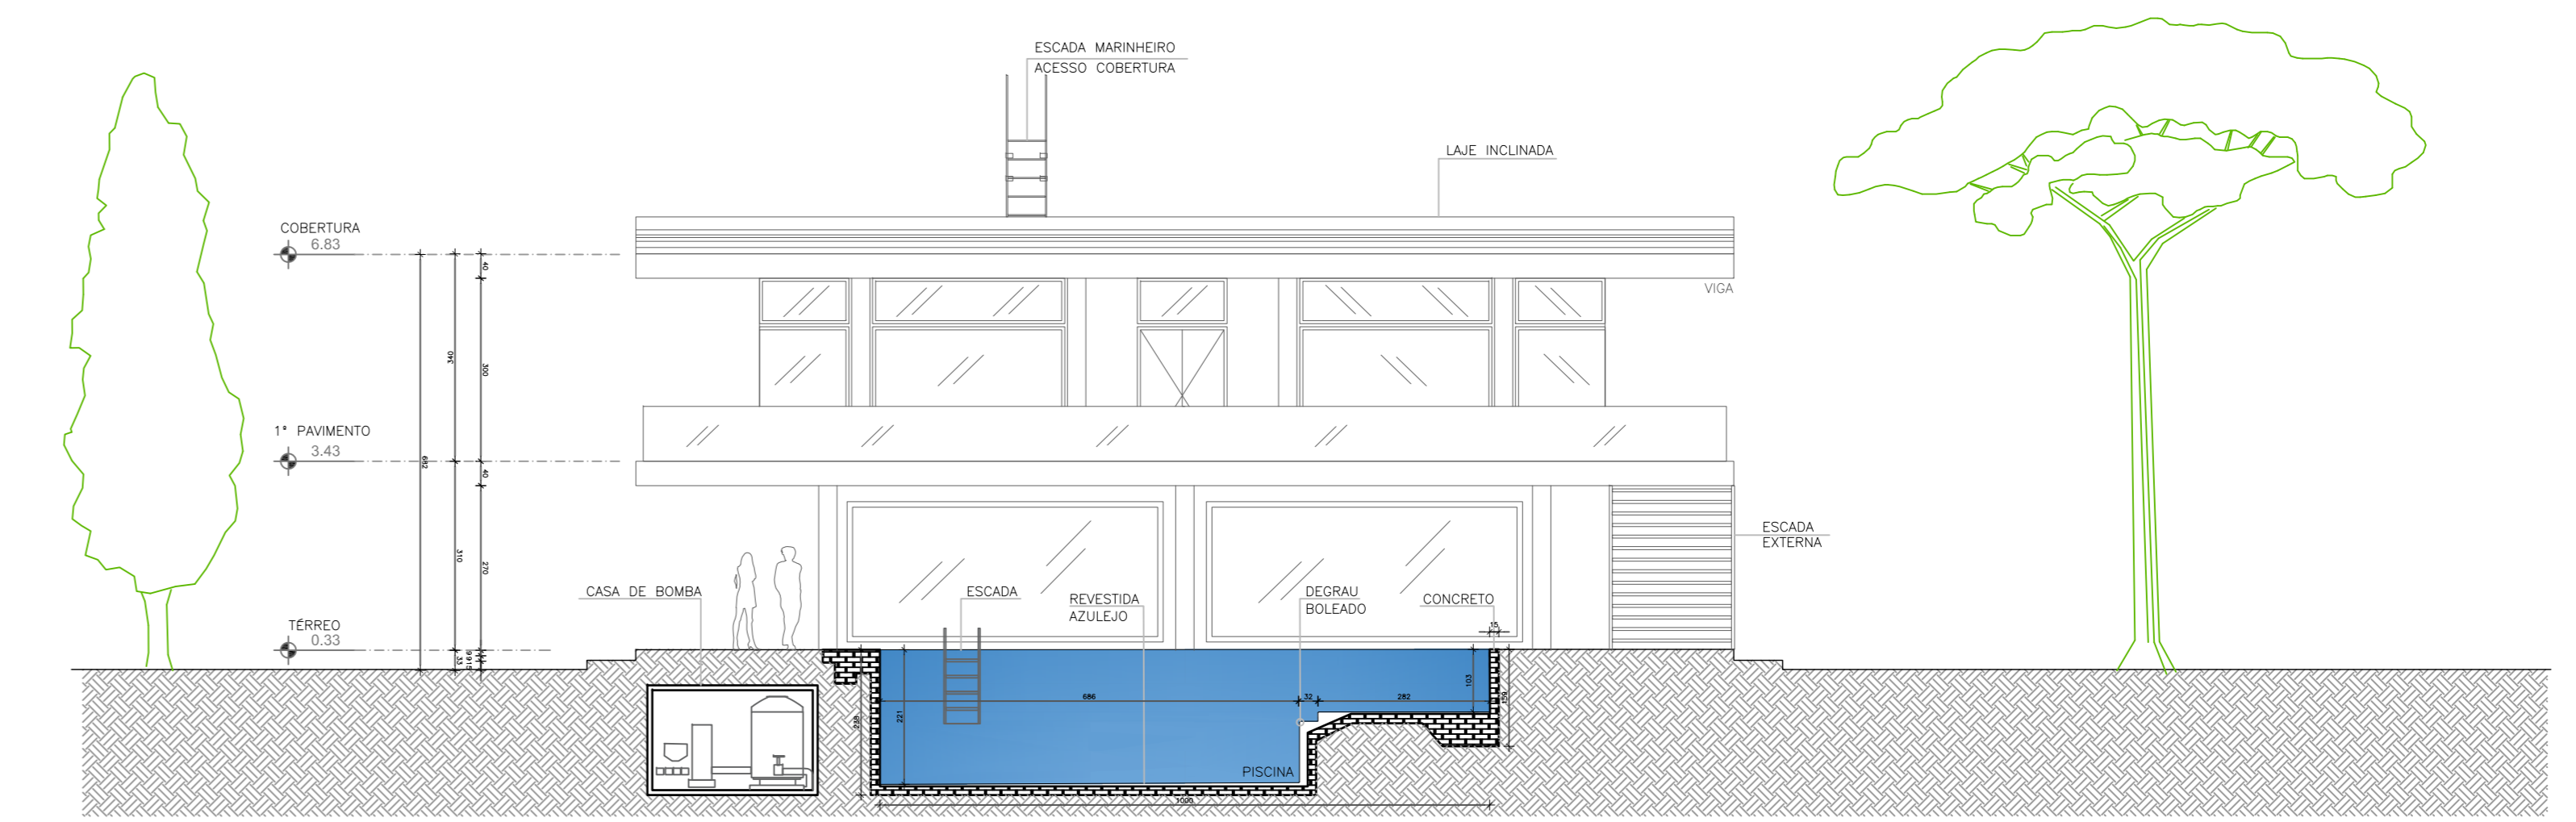

06 CORTE CC - DETALHE PISCINA  
ESCALA 1/100