



TIPOLOGIAS

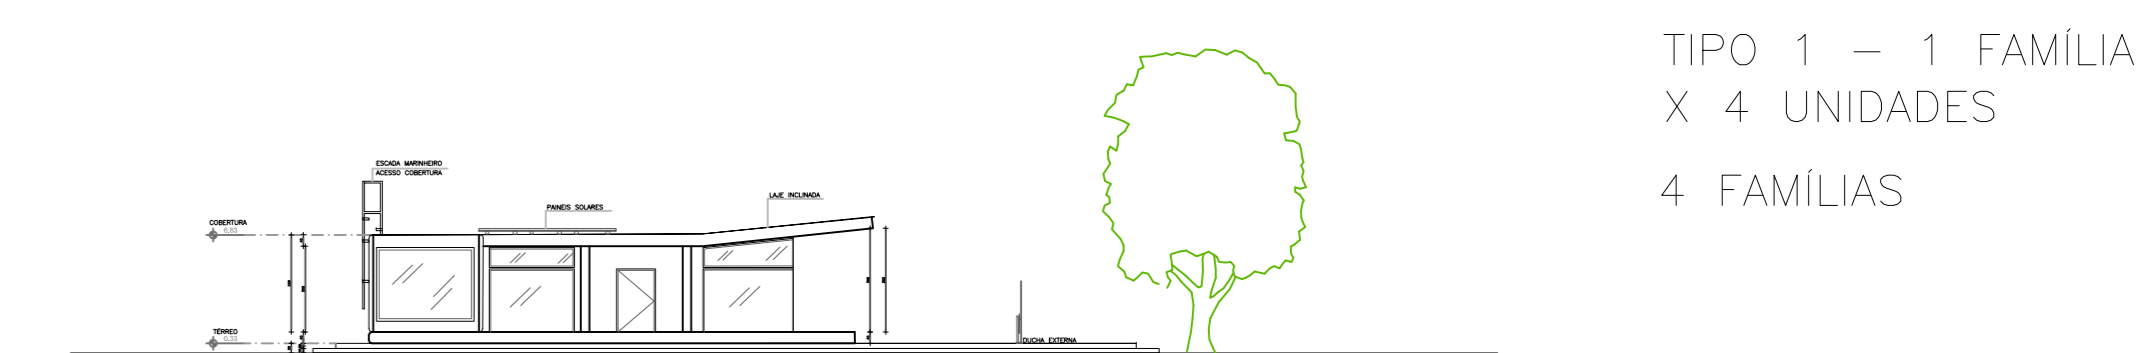

TIPO 1 - 1 FAMÍLIA
X 4 UNIDADES
4 FAMÍLIAS

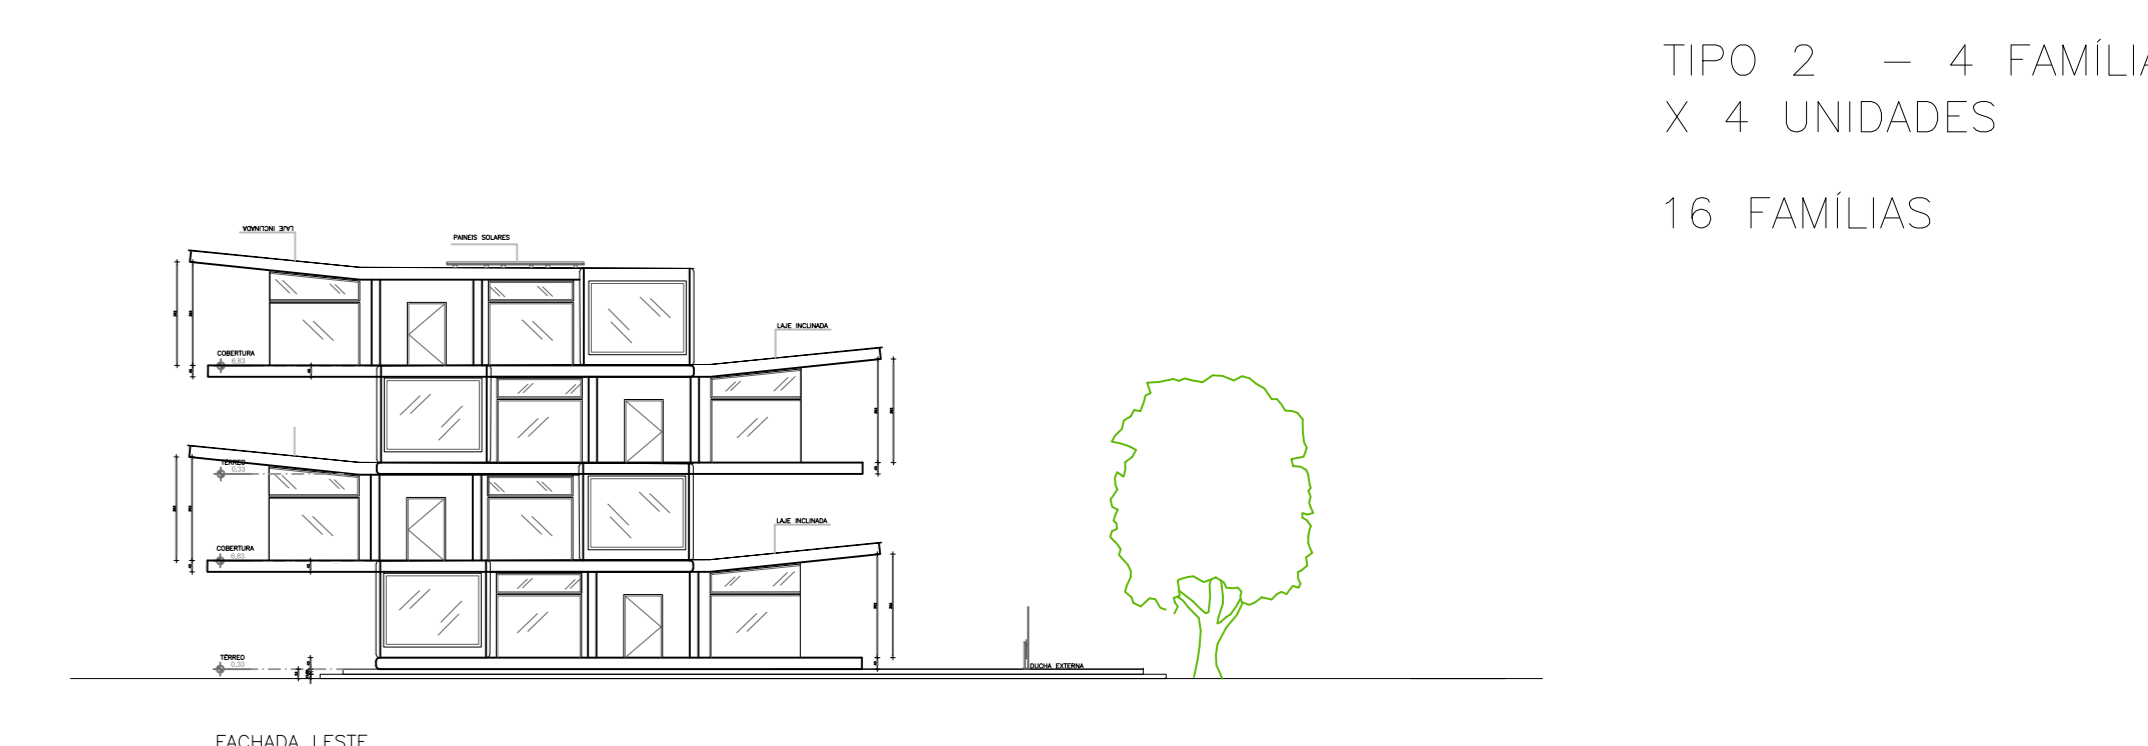

TIPO 2 - 4 FAMÍLIAS
X 4 UNIDADES
16 FAMÍLIAS



TIPO 3 - 6 FAMÍLIAS
X 2 UNIDADES
12 FAMÍLIAS

TOTAL - 32 FAMÍLIAS

ÁREA CIRCULAR TOTAL = 88.670M²
DE 8 A 9 HECTARES



Arquitetura AuraCurve

PROJETO EXECUTIVO - BASE DE ARQUITETURA

PLANO MASTER - AVALIAÇÃO DE TERRENOS - PAISAGISMO

Revisão:00 DATA:15.10.21
ESC: 1/750

Elizabeth Reizinger and Travis Grant